


Відомість з документації із землеустрою, що включена до Державного фонду
документації із землеустрою

 - орієнтовне бажане місце розташування земельної ділянки орієнтовною
площею до 2,00 га., надання якої передбачається гр. Стойка Ользі Артемівні для ведення
особистого селянського господарства із земель сільськогосподарського призначення на
території Кохівської сільської ради Ананьївського району Одеської області (за межами
населених пунктів)

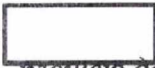

МАСШТАБ 1:15000

ПОГОДЖЕНО:

Начальник Відділу

Інна ПИСЬМЕННА


Даний документ не містить дозвільного характеру

ГУ Держгеокадастру в Одеській області

84 404 24 12 10 00 0004



Відомість з документації із землеустрою, що включена до Державного фонду документації із землеустрою

 - орієнтовне бажане місце розташування земельної ділянки орієнтовною площею до 2,00 га., надання якої передбачається гр. Стойка Валерію Артемовичу для ведення особистого селянського господарства із земель сільськогосподарського призначення на території Кохівської сільської ради Ананьївського району Одеської області (за межами населених пунктів)



МАСШТАБ 1:15000

ПОГОДЖЕНО

Начальник Відділу  Інна ПИСЬМЕННА

Даний документ не містить дозвільного характеру



Відомість з документації із землеустрою, що включена до Державного фонду документації із землеустрою



- орієнтовне бажане місце розташування земельної ділянки орієнтовною площею до 2,00 га, надання якої передбачається гр. Стойка Борису Артемовичу для ведення особистого селянського господарства із земель сільськогосподарського призначення на території Кохівської сільської ради Ананьївського району Одеської області (за межами населених пунктів)



МАСШТАБ 1:15000


ПОГОДЖЕНО

Начальник Відділу документації **ПИСЬМЕННА**


Даний документ не містить дозвільного характеру



Відомість з документації із землеустрою, що включена до Державного фонду документації із землеустрою

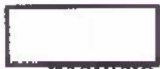

- орієнтовне бажане місце розташування земельної ділянки орієнтовною площею до 2,00 га., надання якої передбачається гр. Стойка Артему Артемовичу для ведення особистого селянського господарства із земель сільськогосподарського призначення на території Кохівської сільської ради Ананьївського району Одеської області (за межами населених пунктів)

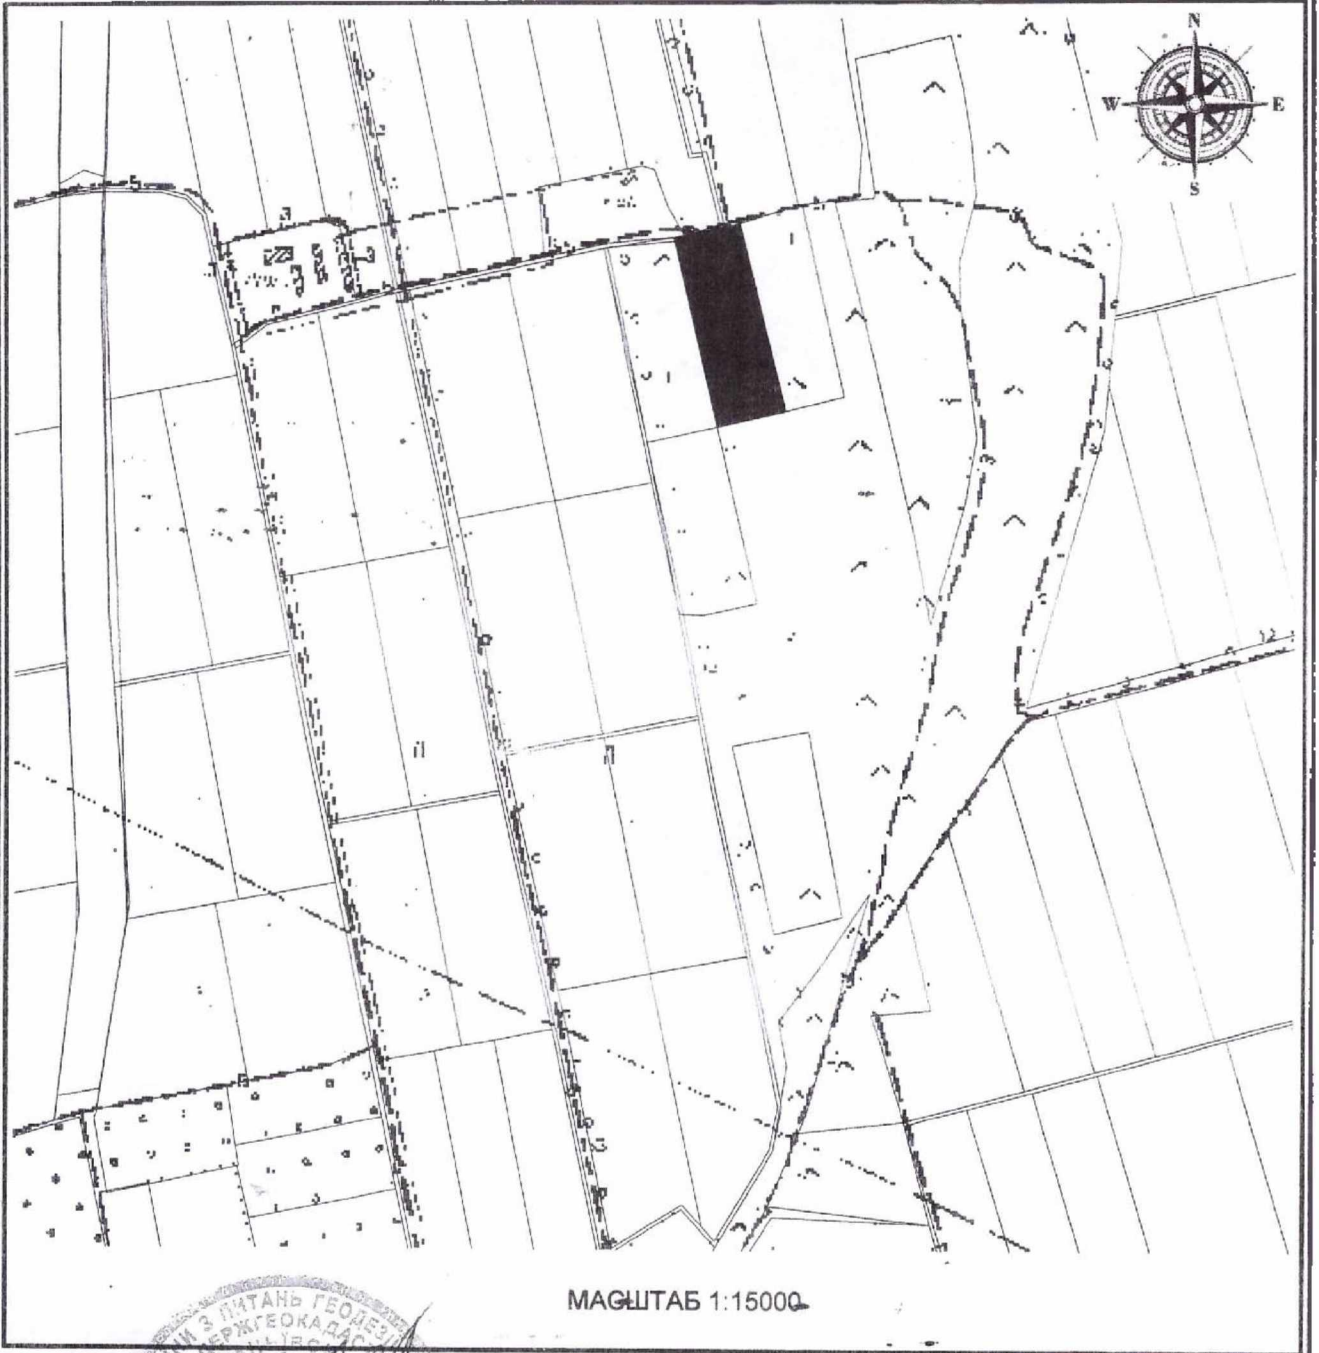


ПОГОДЖЕНО
Начальник Відділу *Інна ПИСЬМЕННА*

Даний документ не містить дозвільного характеру



Відомість з документації із землеустрою, що включена до Державного фонду документації із землеустрою

 - орієнтовне бажане місце розташування земельної ділянки орієнтовною площею до 2,00 га, надання якої передбачається гр. Стойка Володимиру Артемовичу для ведення особистого селянського господарства із земель сільськогосподарського призначення на території Кохівської сільської ради Ананівського району Одеської області (за межами населених пунктів)



ПОГОДЖЕНО

Начальник Відділу


Інна ПИСЬМЕННА

19.03.2021 92/161-21

Даний документ не містить дозвільного характеру



Відомість з документації із землеустрою, що включена до Державного фонду документації із землеустрою

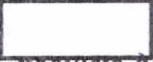 - орієнтовне бажане місце розташування земельної ділянки орієнтовною площею до 2,00 га., надання якої передбачається гр. Стойка Раїсі Артемівні для ведення особистого селянського господарства із земель сільськогосподарського призначення на території Кохівської сільської ради Ананьївського району Одеської області (за межами населених пунктів)



МАСШТАБ 1:15000

Начальник Відділу  Інна ПИСЬМЕННА


Даний документ не містить дозвільного характеру

94/161-21 від 19.03.2021

Письменна Інна Петрівна



Відомість з документації із землеустрою, що включена до Державного фонду документації із землеустрою

 - орієнтовне бажане місце розташування земельної ділянки орієнтовною площею до 2,00 га., надання якої передбачається гр. Стойка Галині Петрівні для ведення особистого селянського господарства із земель сільськогосподарського призначення на території Кохівської сільської ради Ананьївського району Одеської області (за межами населених пунктів)



ПОГОДЖЕНО  ДІЯ
ДОКУМЕНТУ
Начальник Відділу  Інна ПИСЬМЕННА

Даний документ не містить оціночного характеру

