
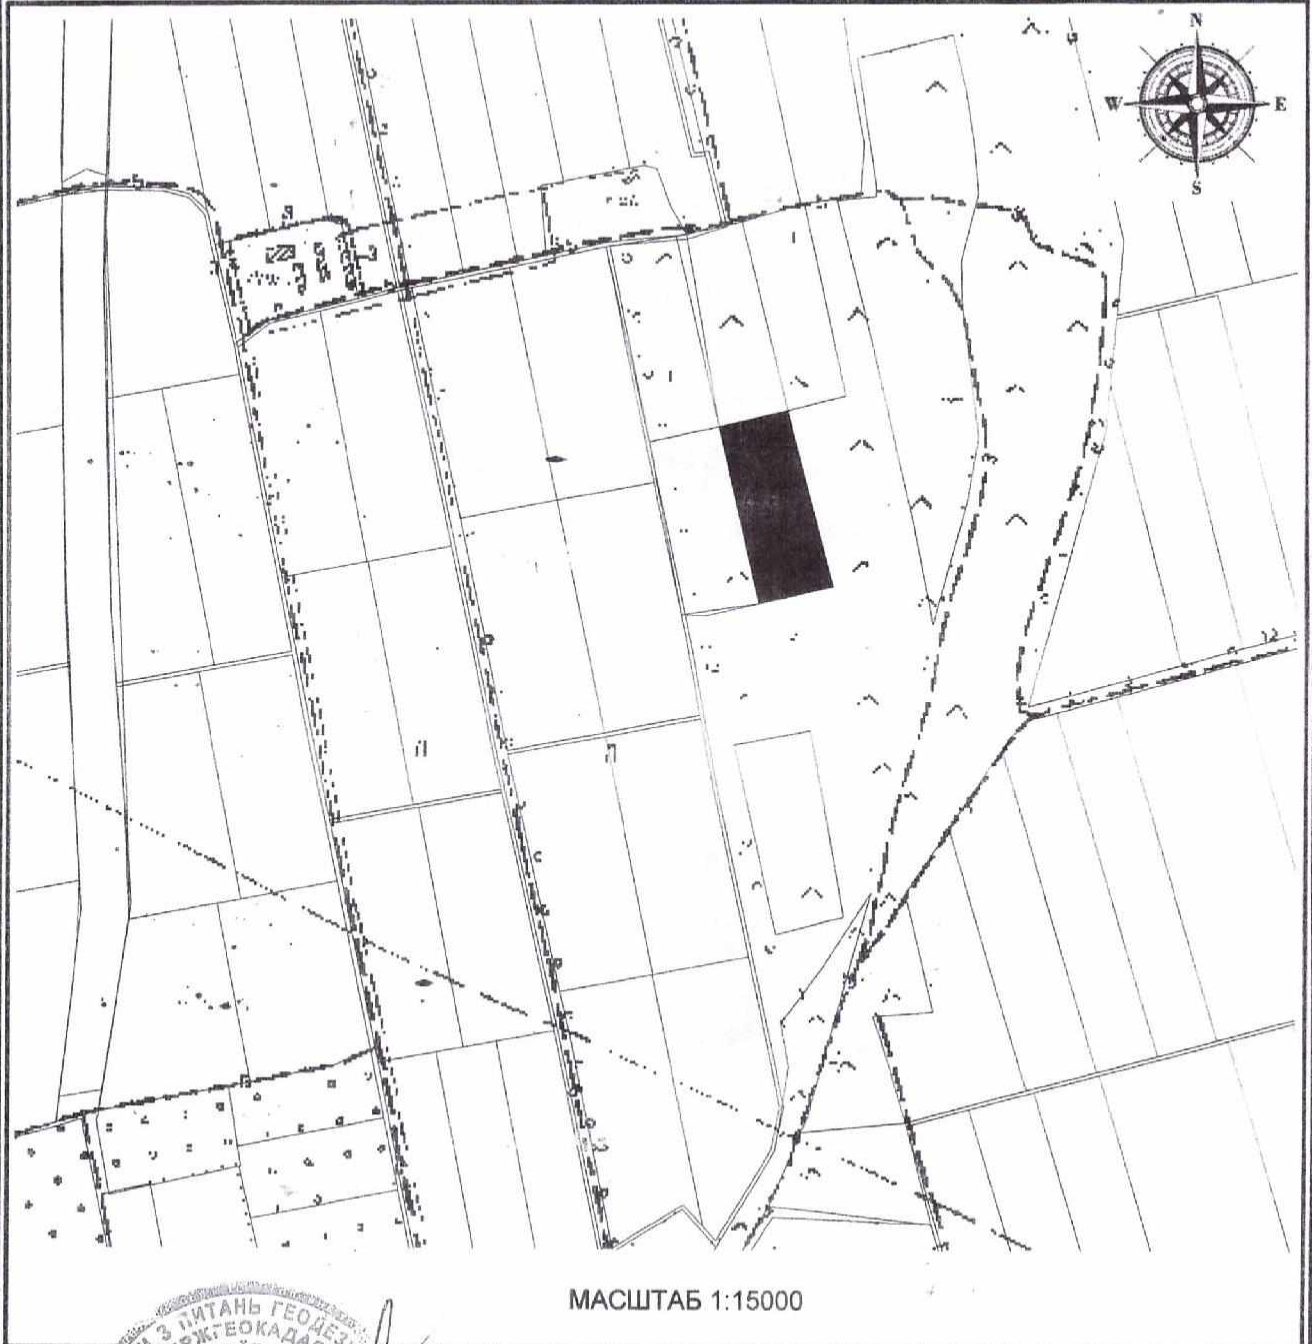


Відомість з документації із землеустрою, що включена до Державного фонду документації із землеустрою

 - орієнтовне бажане місце розташування земельної ділянки орієнтовною площею до 2,00 га., надання якої передбачається гр. Стойка Ользі Артемівні для ведення особистого селянського господарства із земель сільськогосподарського призначення на території Кохівської сільської ради Ананівського району Одеської області (за межами населених пунктів)



ПОГОДЖЕНО:

Начальник Відділу

Інна ПИСЬМЕННА


Даний документ не містить дозвільного характеру

БУ Держгеокадастру в Одеській області

64.134.01.16.00.0004



Відомість з документації із землеустрою, що включена до Державного фонду документації із землеустрою

 - орієнтовне бажане місце розташування земельної ділянки орієнтовною площею до 2,00 га., надання якої передбачається гр. Стойка Валерію Артемовичу для ведення особистого селянського господарства із земель сільськогосподарського призначення на території Кохівської сільської ради Ананьївського району Одеської області (за межами населених пунктів)



МАСШТАБ 1:15000

ПОГОДЖЕНО

Начальник Відділу  Інна ПИСЬМЕННА

Даний документ не містить дозвільного характеру



Відомість з документації із землеустрою, що включена до Державного фонду документації із землеустрою



- орієнтовне бажане місце розташування земельної ділянки орієнтовною площею до 2,00 га, надання якої передбачається гр. Стойка Борису Артемовичу для ведення особистого селянського господарства із земель сільськогосподарського призначення на території Кохівської сільської ради Ананьївського району Одеської області (за межами населених пунктів)



МАСШТАБ 1:15000

ПОГОДЖЕНО

Начальник Відділу **Анна ПИСЬМЕННА**


Даний документ не містить дозвільного характеру



*Відомість з документації із землеустрою, що включена до Державного фонду документації із землеустрою*



*- орієнтовне бажане місце розташування земельної ділянки орієнтовною площею до 2,00 га., надання якої передбачається гр. Стойка Артему Артемовичу для ведення особистого селянського господарства із земель сільськогосподарського призначення на території Кохівської сільської ради Ананьївського району Одеської області (за межами населених пунктів)*

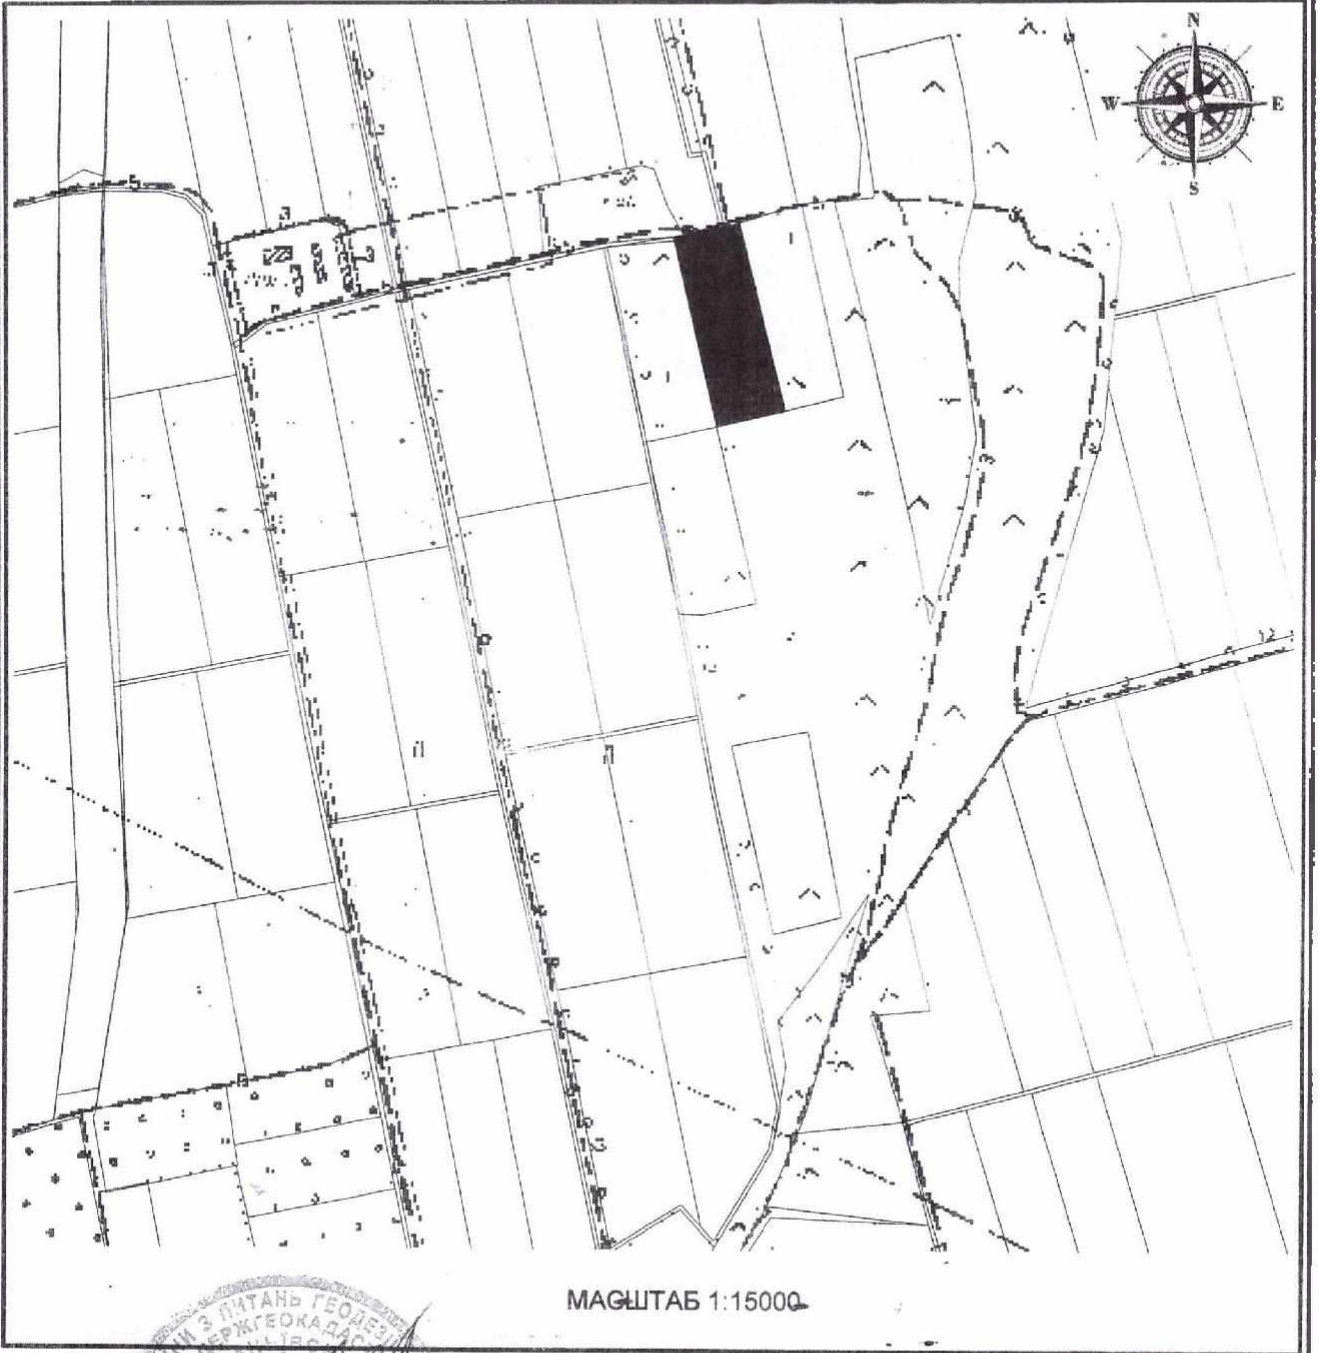


**ПОГОДЖЕНО**

Начальник Відділу *Інна ПИСЬМЕННА*

*Даний документ не містить дозвільного характеру*



Відомість з документації із землеустрою, що включена до Державного фонду документації із землеустрою

 - орієнтовне бажане місце розташування земельної ділянки орієнтовною площею до 2,00 га., надання якої передбачається гр. Стойка Володимиру Артемовичу для ведення особистого селянського господарства із земель сільськогосподарського призначення на території Кохівської сільської ради Ананьївського району Одеської області (за межами населених пунктів)



МАСШТАБ 1:15000

ПОГОДЖЕНО

Начальник Відділу


Гіна ПИСЬМЕННА

19.03.2021 92/161-21

Даний документ не містить дозвільного характеру



Відомість з документації із землеустрою, що включена до Державного фонду документації із землеустрою

 - орієнтовне бажане місце розташування земельної ділянки орієнтовною площею до 2,00 га., надання якої передбачається гр. Стойка Раїсі Артемівні для ведення особистого селянського господарства із земель сільськогосподарського призначення на території Кохівської сільської ради Ананьївського району Одеської області (за межами населених пунктів)



МАСШТАБ 1:15000


Начальник Відділу  для документації  Інна ПИСЬМЕННА

Даний документ не містить дозвільного характеру  
Відділ у Ананьївському районі

94161-21 від 19.03.2021



Відомість з документації із землеустрою, що включена до Державного фонду  
документації із землеустрою

 - орієнтовне бажане місце розташування земельної ділянки орієнтовною  
площею до 2,00 га., надання якої передбачається гр. Стойка Галині Петрівні для ведення  
особистого селянського господарства із земель сільськогосподарського призначення на  
території Кохівської сільської ради Ананьївського району Одеської області (за межами  
населених пунктів)



ПОГОДЖЕНО

Начальник Відділу

Ім'я ПИСЬМЕННА

Даний документ не містить оціночного характеру

