


Додаток

до рішення виконавчого комітету
Ананьївської міської ради
від 16 жовтня 2025 року №574

Схема розташування септику продуктивністю до 3 м³ на добу біля нежитлової будівлі за адресою: Одеська область, Подільський район, м. Ананьїв, вул. Незалежності, 55, яка належить на праві приватної власності ПМП "СІМТЕКС".

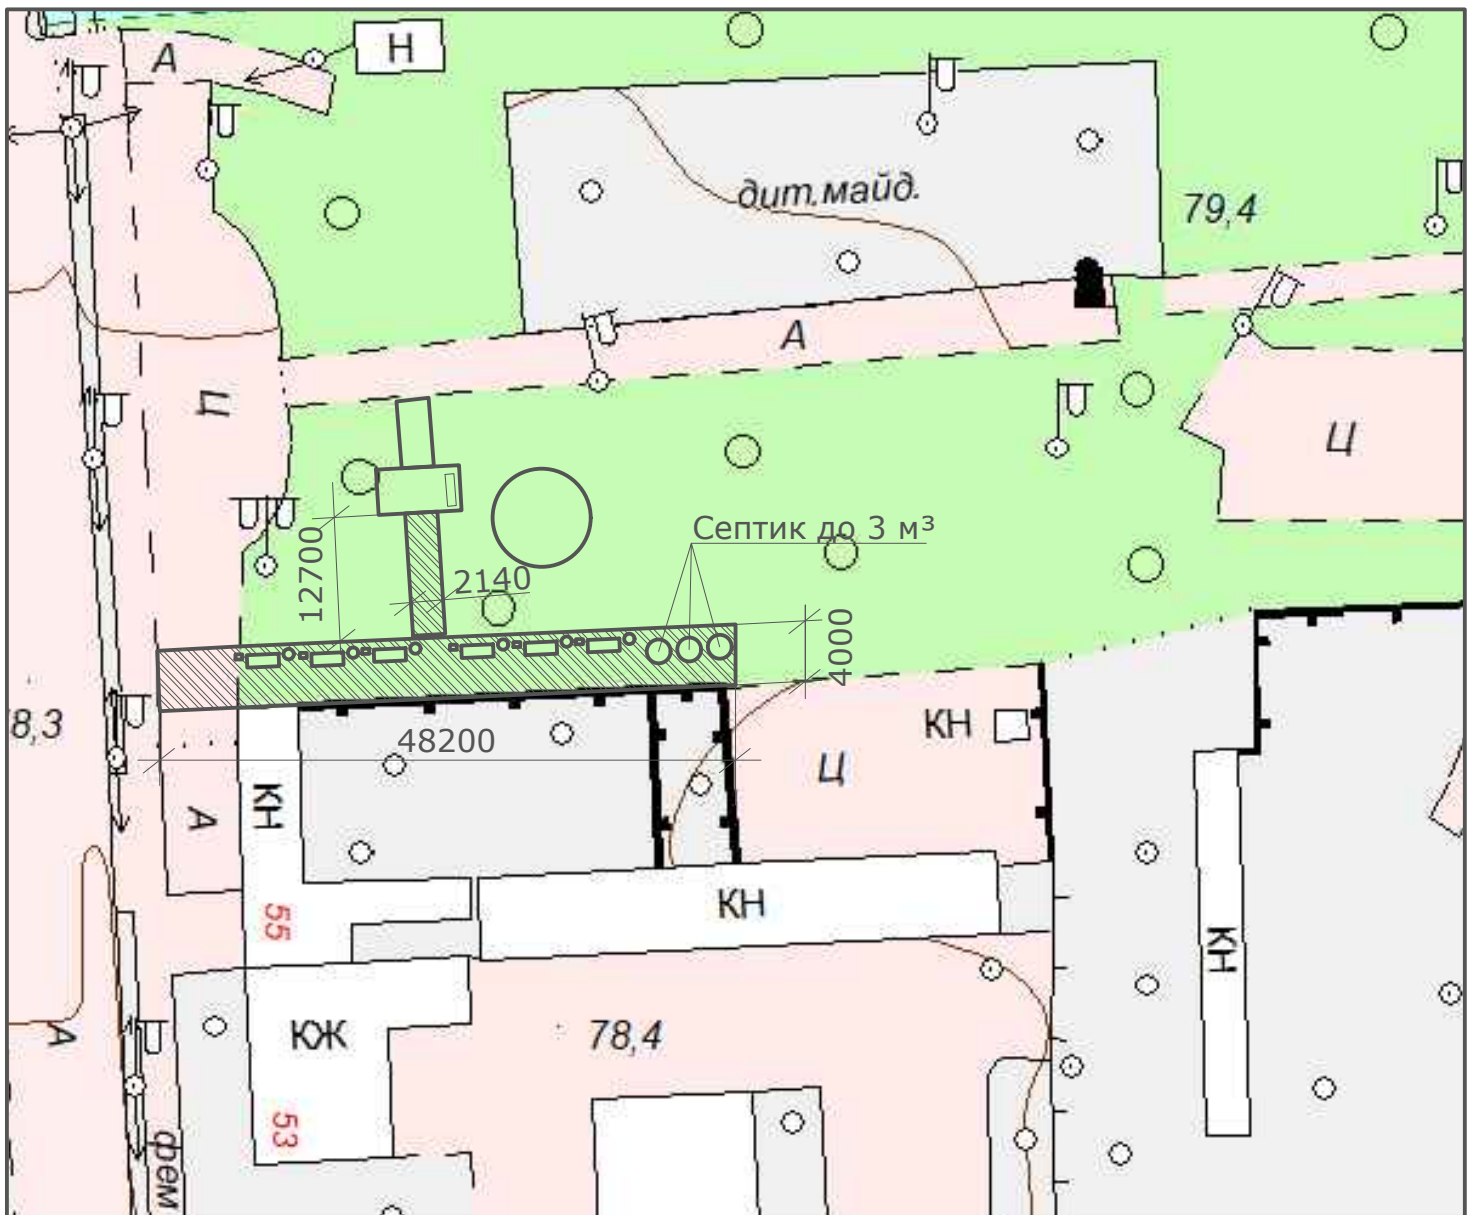

Запроектований септик продуктивністю до 3 м³ на добу.