Генеральний план населеного пункту с. Кохівка Подільського району Одеської області

Схема вулично-дорожньої мережі сільського та зовнішнього транспорту

М 1:2000

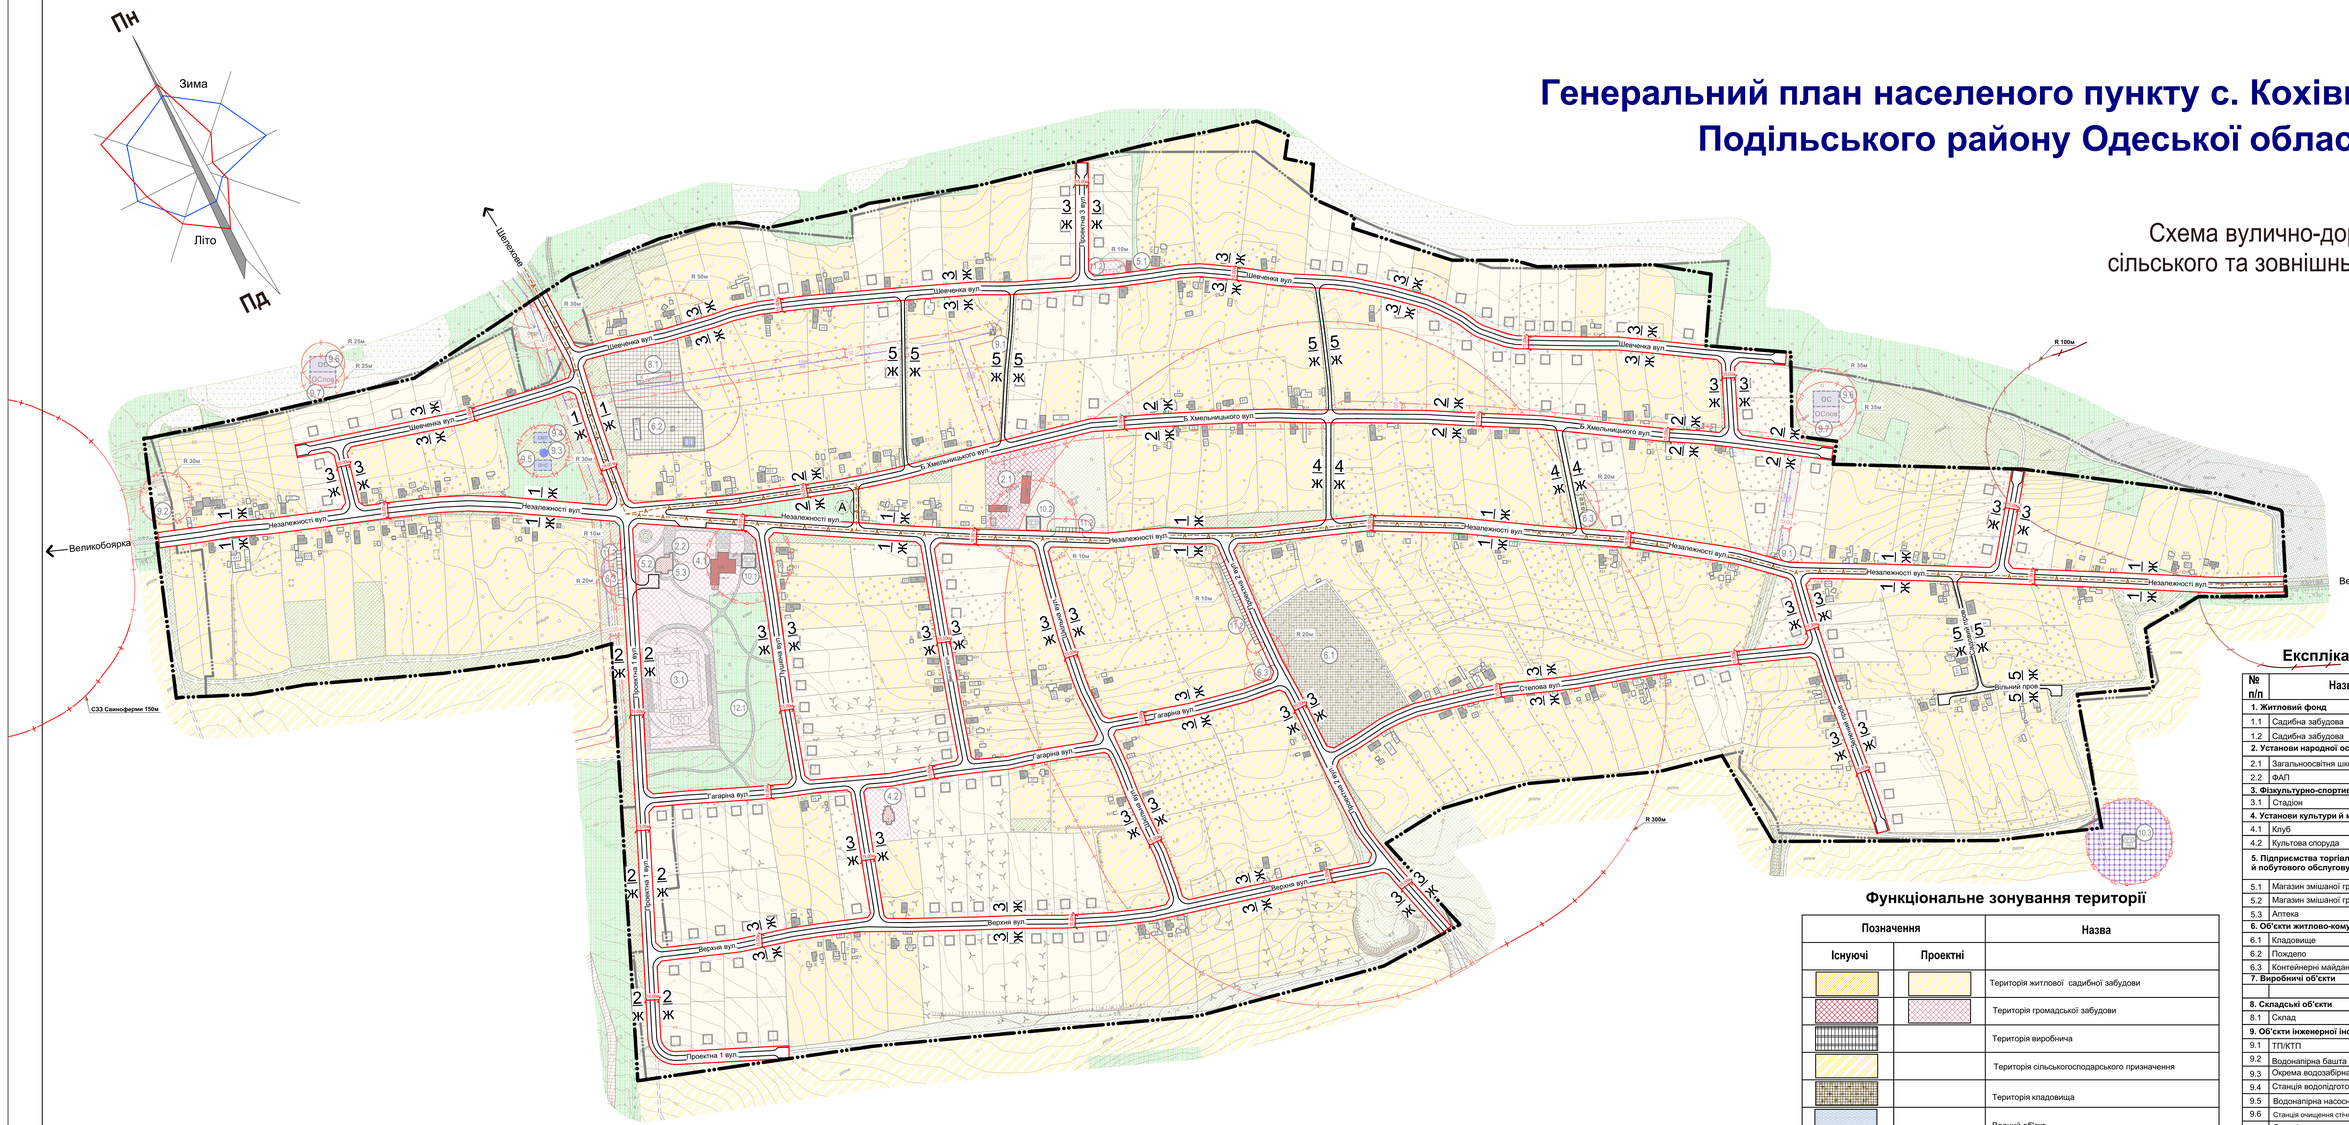

Експлікація будівель і споруд

№ п/п	Назва об'єкта	Кіль-кість	Примітка
1. Житловий фонд			
1.1	Садибна забудова	254	Існуюч.
1.2	Садибна забудова	126	Проект.
2. Установи народної освіти та охорони здоров'я			
2.1	Загальноосвітня школа І ст.	1	Існуюч.
2.2	ФАП	1	Проект.
3. Фізкультурно-спортивні споруди			
3.1	Стадіон	1	Проект.
4. Установи культури й мистецтва, культові споруди			
4.1	Клуб	1	Існуюч.
4.2	Культова споруда	1	Проект.
5. Підприємства торгівлі, громадського харчування й побутового обслуговування			
5.1	Магазин змішаної групи товарів	1	Реконстр.
5.2	Магазин змішаної групи товарів	1	Проект.
5.3	Аптека	1	Проект.
6. Об'єкти житлово-комунального господарства			
6.1	Кладовище	1	До закриття
6.2	Пождепо	1	Проект.
6.3	Контейнерні майданчики	3	Проект.
7. Виробничі об'єкти			
8. Складські об'єкти			
8.1	Склад	1	Існуюч.
9. Об'єкти інженерної інфраструктури			
9.1	ТП/КТП	2	Існуюч.
9.2	Водонапірна башта	1	Існуюч.
9.3	Окрема водозабірна свердловина	1	Проект.
9.4	Станція водопідготовки	1	Проект.
9.5	Водонапірна насосна станція	1	Проект.
9.6	Станція очищення стічних вод комунальної каналізації	2	Проект.
9.7	Станція очищення поверхневих стічних вод	2	Проект.
10. Об'єкти історико-культурного призначення			
10.1	Пам'ятник 278 воїнам-односельчанам, загиблим під час Другої світової війни	1	Існуюч.
10.2	Братська могила п'яти радянських воїнів, загиблих при звільненні села 31 березня 1944 р.	1	Існуюч.
10.3	Курган	1	Існуюч.
11. Об'єкти транспортної інфраструктури			
11.1	Майданчики для тимчасового зберігання автомобілів	4	Проект.
12. Об'єкти ландшафтно-рекреаційного призначення			
12.1	Парк	1	Проект.

Функціональне зонування території

Позначення		Назва
Існуючі	Проектні	
		Територія житлової садибної забудови
		Територія громадської забудови
		Територія виробнича
		Територія сільськогосподарського призначення
		Територія кладовища
		Водний об'єкт
		Територія зелених насаджень спецпризначення
		Територія зелених насаджень загального користування
		Територія комунального призначення
		Територія лісогосподарського призначення
		Територія історико-культурного призначення

Поперечні профілі вулиць, доріг та проїздів

Умовні позначення

- житлова вулиця
- проїзд
- маршрут зовнішнього пасажирського транспорту
- автобусна зупинка проектна

Масштаб 1:2000
(в 1см - 20м)

0 20 40 60 80 100 120 140 160 180 200

						2021-0304	
Зм.	Кол.	Аркуш	№ Док.	Підпис	Дата	Генеральний план населеного пункту с. Кохівка Подільського району Одеської області	
ГАП		Гужва				Генеральний план	Стадія: Аркуш: 5 / Аркушів:
Виконав		Гарнага					
Перевірив		Гужва				Схема вулично-дорожньої мережі сільського та зовнішнього транспорту М 1:2000	ТОВ "АНАЛІТИКА"
Нач. відділу		Тетера					
Н. контроль		Тетера					

Погоджено

Інв. № арх. | Підпис і дата | Взам. інв. №