
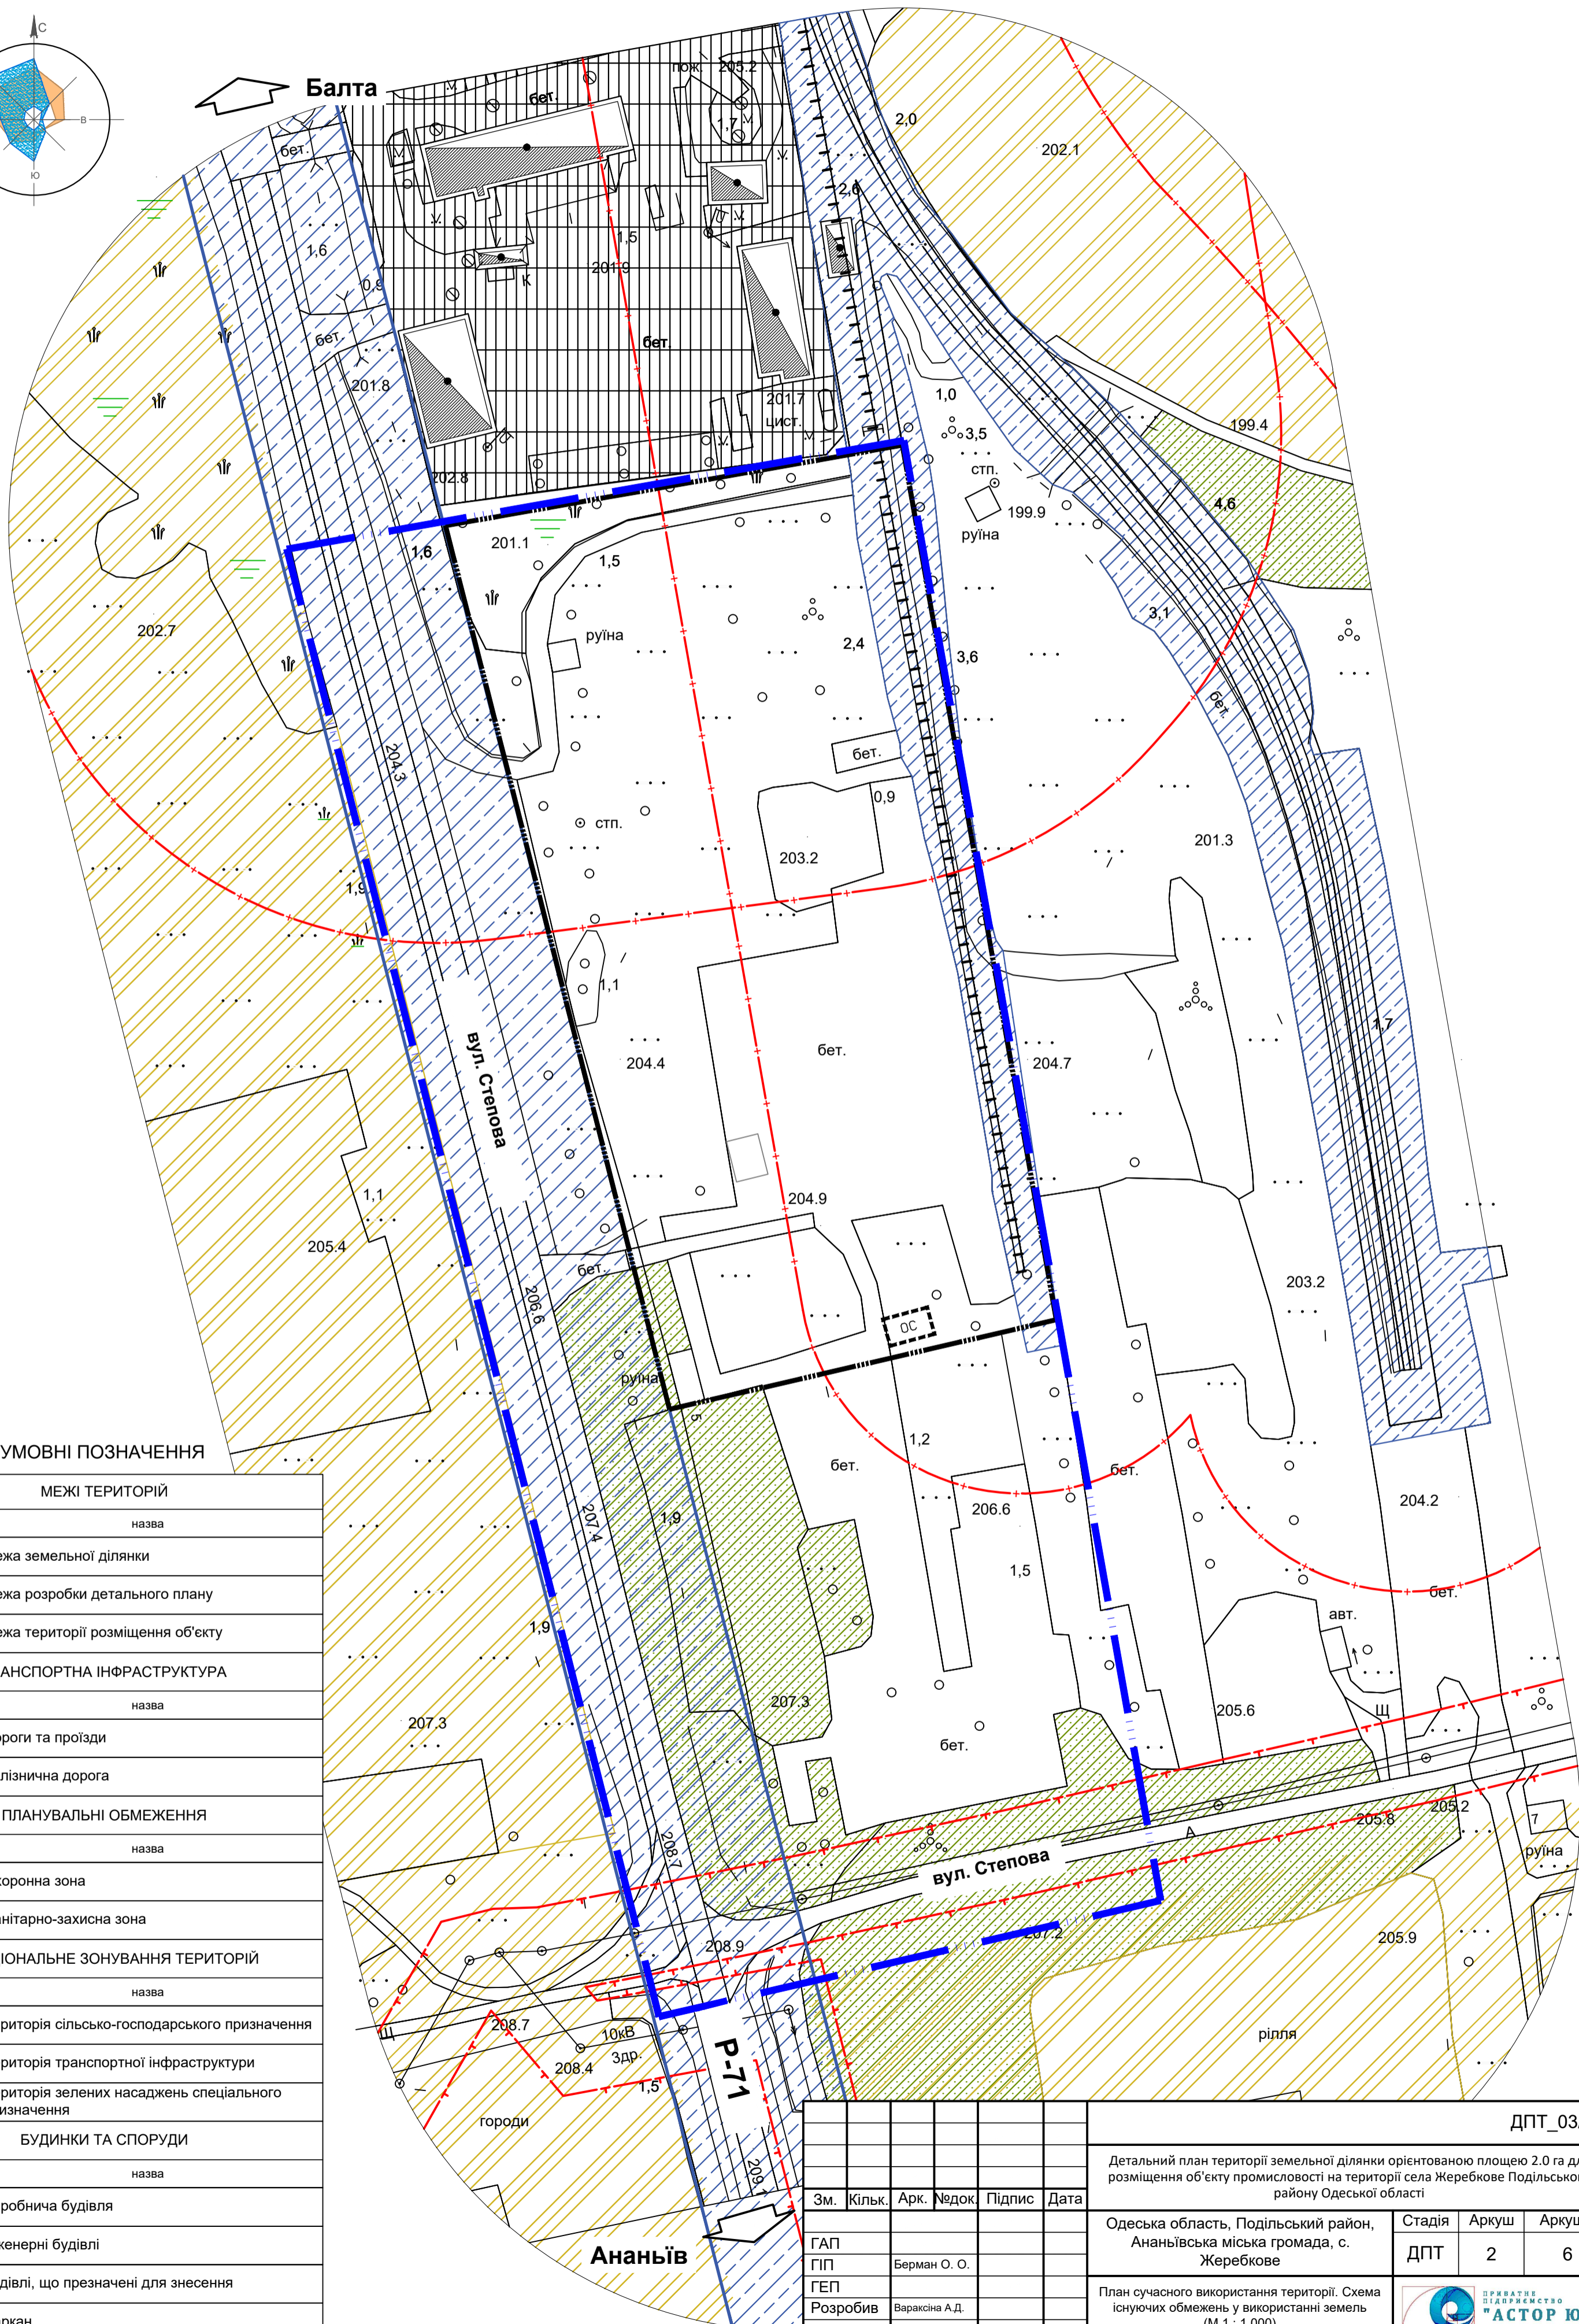


ДЕТАЛЬНИЙ ПЛАН ТЕРИТОРІЇ ЗЕМЕЛЬНОЇ ДІЛЯНКИ ОРІЄНТОВАНОЮ ПЛОЩЕЮ 2.0 ГА ДЛЯ РОЗМІЩЕННЯ ОБ'ЄКТУ ПРОМИСЛОВОСТІ НА ТЕРИТОРІЇ СЕЛА ЖЕРЕБКОВЕ ПОДІЛЬСЬКОГО РАЙОНУ ОДЕСЬКОЇ ОБЛАСТІ

ПЛАН СУЧАСНОГО ВИКОРИСТАННЯ ТЕРИТОРІЇ. СХЕМА ІСНУЮЧИХ ОБМЕЖЕНЬ У ВИКОРИСТАННІ ЗЕМЕЛЬ (М 1 : 1 000)

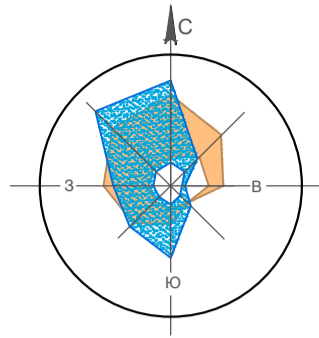

УМОВНІ ПОЗНАЧЕННЯ

МЕЖІ ТЕРИТОРІЙ	
позначення	назва
	Межа земельної ділянки
	Межа розробки детального плану
	Межа території розміщення об'єкту
ТРАНСПОРТНА ІНФРАСТРУКТУРА	
позначення	назва
	Дороги та проїзди
	Залізнична дорога
ПЛАНУВАЛЬНІ ОБМЕЖЕННЯ	
позначення	назва
	Охоронна зона
	Санітарно-захисна зона
ФУНКЦІОНАЛЬНЕ ЗОНУВАННЯ ТЕРИТОРІЙ	
позначення	назва
	Територія сільсько-господарського призначення
	Територія транспортної інфраструктури
	Територія зелених насаджень спеціального призначення
БУДИНКИ ТА СПОРУДИ	
існуючі	назва
	Виробнича будівля
	Інженерні будівлі
	Будівлі, що презначені для знесення
	Паркан

ДПТ_03/24					
Детальний план території земельної ділянки орієнтованою площею 2.0 га для розміщення об'єкту промисловості на території села Жеребкове Подільського району Одеської області					
Зм.	Кільк.	Арк.	Недок.	Підпис	Дата
ГАП					
ГП	Берман О. О.				
ГЕП					
Розробив	Вараксіна А.Д.				
Одеська область, Подільський район, Ананьївська міська громада, с. Жеребкове			Стадія	Аркуш	Аркушів
			ДПТ	2	6
План сучасного використання території. Схема існуючих обмежень у використанні земель (М 1 : 1 000)					

Копіював: _____
 Підпис і дата: _____
 Зам. Інв. №: _____
 Інв. № об.: _____