
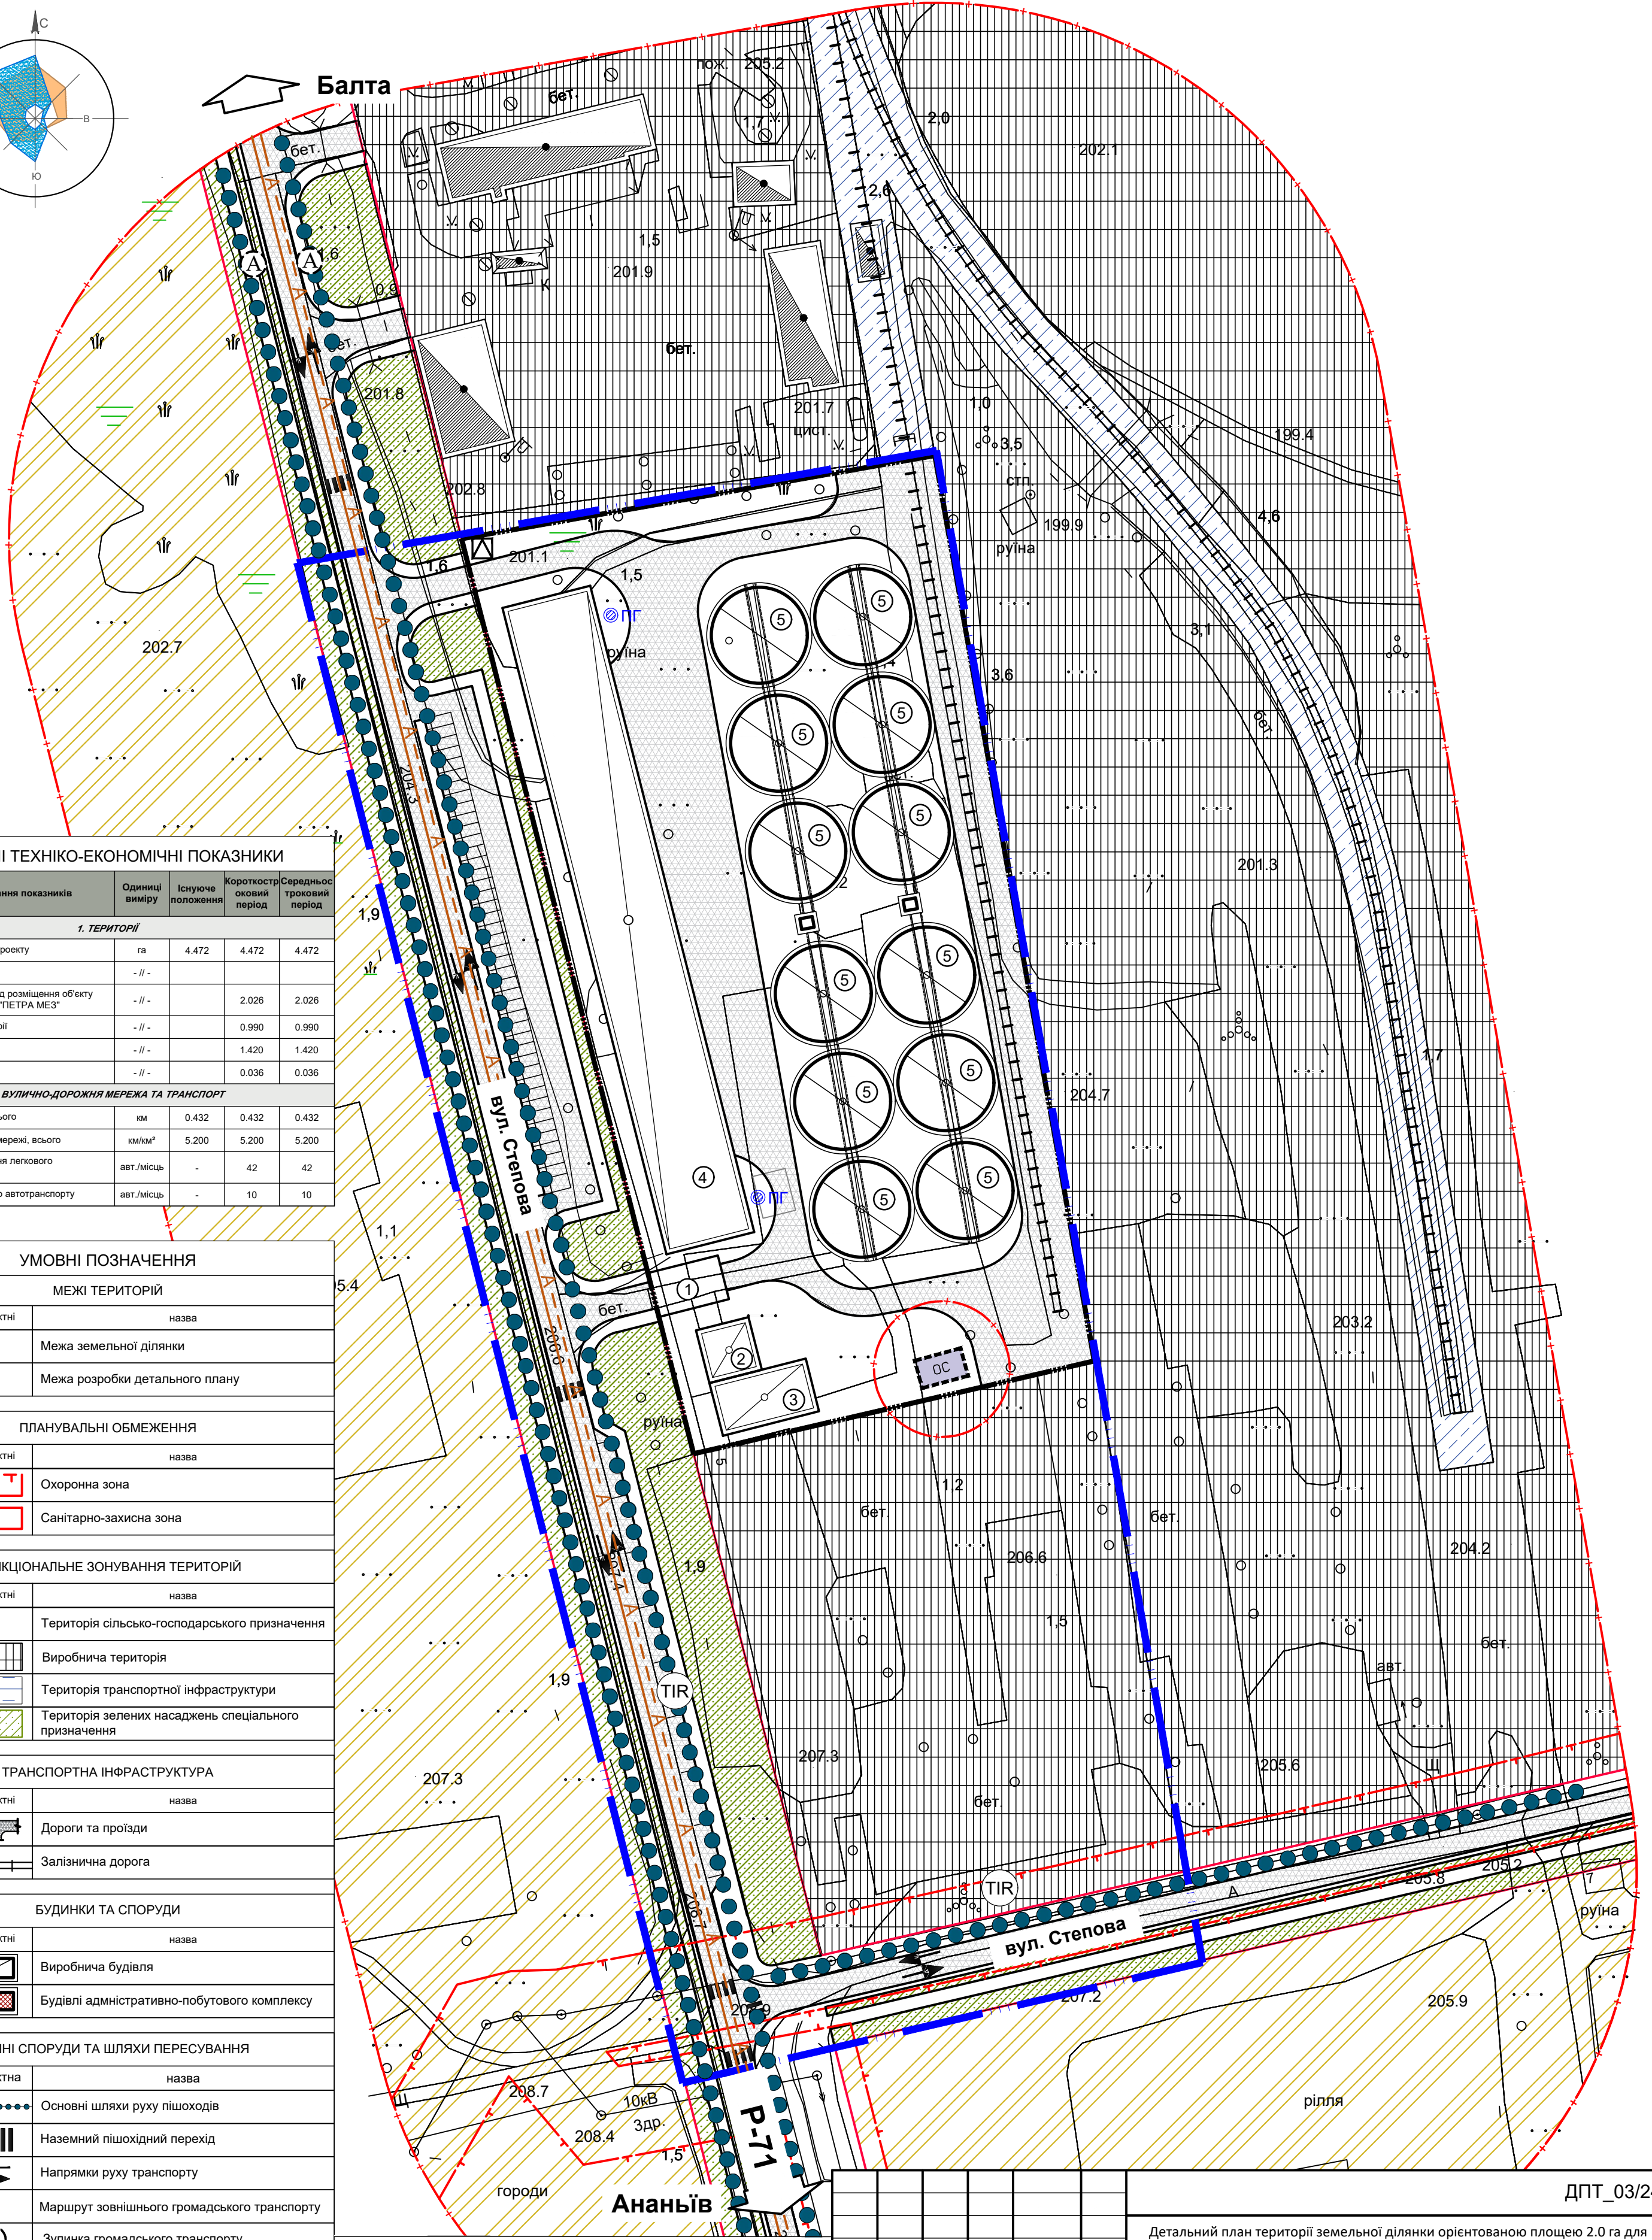


ДЕТАЛЬНИЙ ПЛАН ТЕРИТОРІЇ ЗЕМЕЛЬНОЇ ДІЛЯНКИ ОРІЄНТОВАНОЮ ПЛОЩЕЮ 2.0 ГА ДЛЯ РОЗМІЩЕННЯ ОБ'ЄКТУ ПРОМИСЛОВОСТІ НА ТЕРИТОРІЇ СЕЛА ЖЕРЕБКОВЕ ПОДІЛЬСЬКОГО РАЙОНУ ОДЕСЬКОЇ ОБЛАСТІ

ПРОЕКТНИЙ ПЛАН ТА СХЕМА ПРОЕКТНИХ ОБМЕЖЕНЬ У ВИКОРИСТАННІ ЗЕМЕЛЬ. ПЛАН ЧЕРВОНИХ ЛІНІЙ. СХЕМА ТРАНСПОРТНОЇ МОБІЛЬНОСТІ ТА ІНФРАСТРУКТУРИ (М 1 : 1 000)

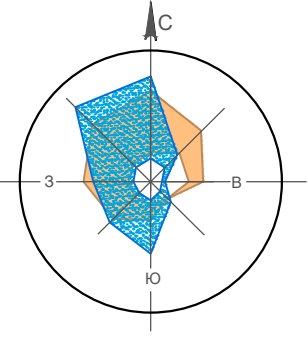

ОСНОВНІ ТЕХНІКО-ЕКОНОМІЧНІ ПОКАЗНИКИ					
№ п.п.	Найменування показників	Одиниці виміру	Існуюче положення	Короткостроковий період	Середньостроковий період
1. ТЕРИТОРІЯ					
1.1	Територія в межах проекту	га	4.472	4.472	4.472
	у тому числі	- // -			
1.2	Земельна ділянка під розміщення об'єкту промисловості ТОВ "ПІЕТРА МЕЗ"	- // -		2.026	2.026
1.3	Промислова територія	- // -		0.990	0.990
1.4	Вулична мережа	- // -		1.420	1.420
1.5	Інші території	- // -		0.036	0.036
2. ВУЛИЧНО-ДОРОЖНЯ МЕРЕЖА ТА ТРАНСПОРТ					
2.1	Довжина вулиць, всього	км	0.432	0.432	0.432
2.2	Щільність вуличної мережі, всього	км/км²	5.200	5.200	5.200
2.3	Тимчасове зберігання легкового автотранспорту	авт./міськ	-	42	42
2.4	Зберігання грузового автотранспорту	авт./міськ	-	10	10

УМОВНІ ПОЗНАЧЕННЯ		
МЕЖІ ТЕРИТОРІЙ		
	існуючі	назва
	проектні	назва
		Межа земельної ділянки
		Межа розробки детального плану

ПЛАНУВАЛЬНІ ОБМЕЖЕННЯ		
	існуючі	назва
	проектні	назва
		Охоронна зона
		Санітарно-захисна зона

ФУНКЦІОНАЛЬНЕ ЗОНУВАННЯ ТЕРИТОРІЙ		
	існуючі	назва
	проектні	назва
		Територія сільсько-господарського призначення
		Виробнича територія
		Територія транспортної інфраструктури
		Територія зелених насаджень спеціального призначення

ТРАНСПОРТНА ІНФРАСТРУКТУРА		
	існуючі	назва
	проектні	назва
		Дороги та проїзди
		Залізнична дорога

БУДИНКИ ТА СПОРУДИ		
	існуючі	назва
	проектні	назва
		Виробнича будівля
		Будівлі адміністративно-побутового комплексу

ШТУЧНІ СПОРУДИ ТА ШЛЯХИ ПЕРЕСУВАННЯ		
	існуючі	назва
	проектні	назва
		Основні шляхи руху пішоходів
		Наземний пішохідний перехід
		Напрямки руху транспорту
		Маршрут зовнішнього громадського транспорту
		Зупинка громадського транспорту

ОБ'ЄКТИ ДОРОЖНЬОГО СЕРВІСУ		
	існуючі	назва
	проектні	назва
		Автомобільні ваги
		Місця для тимчасового зберігання легкового автотранспорту
		Місця для зберігання вантажного автотранспорту

№	Найменування	Примітка
1	Автомобільні ваги	
2	Лабораторія	
3	АБК	
4	Склад	
5	Силоосний корпус	

Зм.	Кільк.	Арк.	Недок.	Підпис	Дата
ГАП					
ГП				Берман О. О.	
ГЕП					
Розробив				Варасіна А.Д.	

ДПТ_03/24

Детальний план території земельної ділянки орієнтованою площею 2.0 га для розміщення об'єкту промисловості на території села Жеребкове Подільського району Одеської області

Одеська область, Подільський район, Ананівська міська громада, с. Жеребкове

Стадія: ДПТ, Аркуш: 3, Аркушів: 6

Проектний план та схема проектних обмежень у використанні земель. План червоних ліній. Схема транспортної мобільності та інфраструктури (М 1 : 1 000)

ПРИВАТНЕ ПІДПРИЄМСТВО "АСТОР ЮГ"

Копіював: [Blank] Підпис і дата: [Blank] Зам. № об.: [Blank] Зам. № в. №: [Blank] Формат А2