
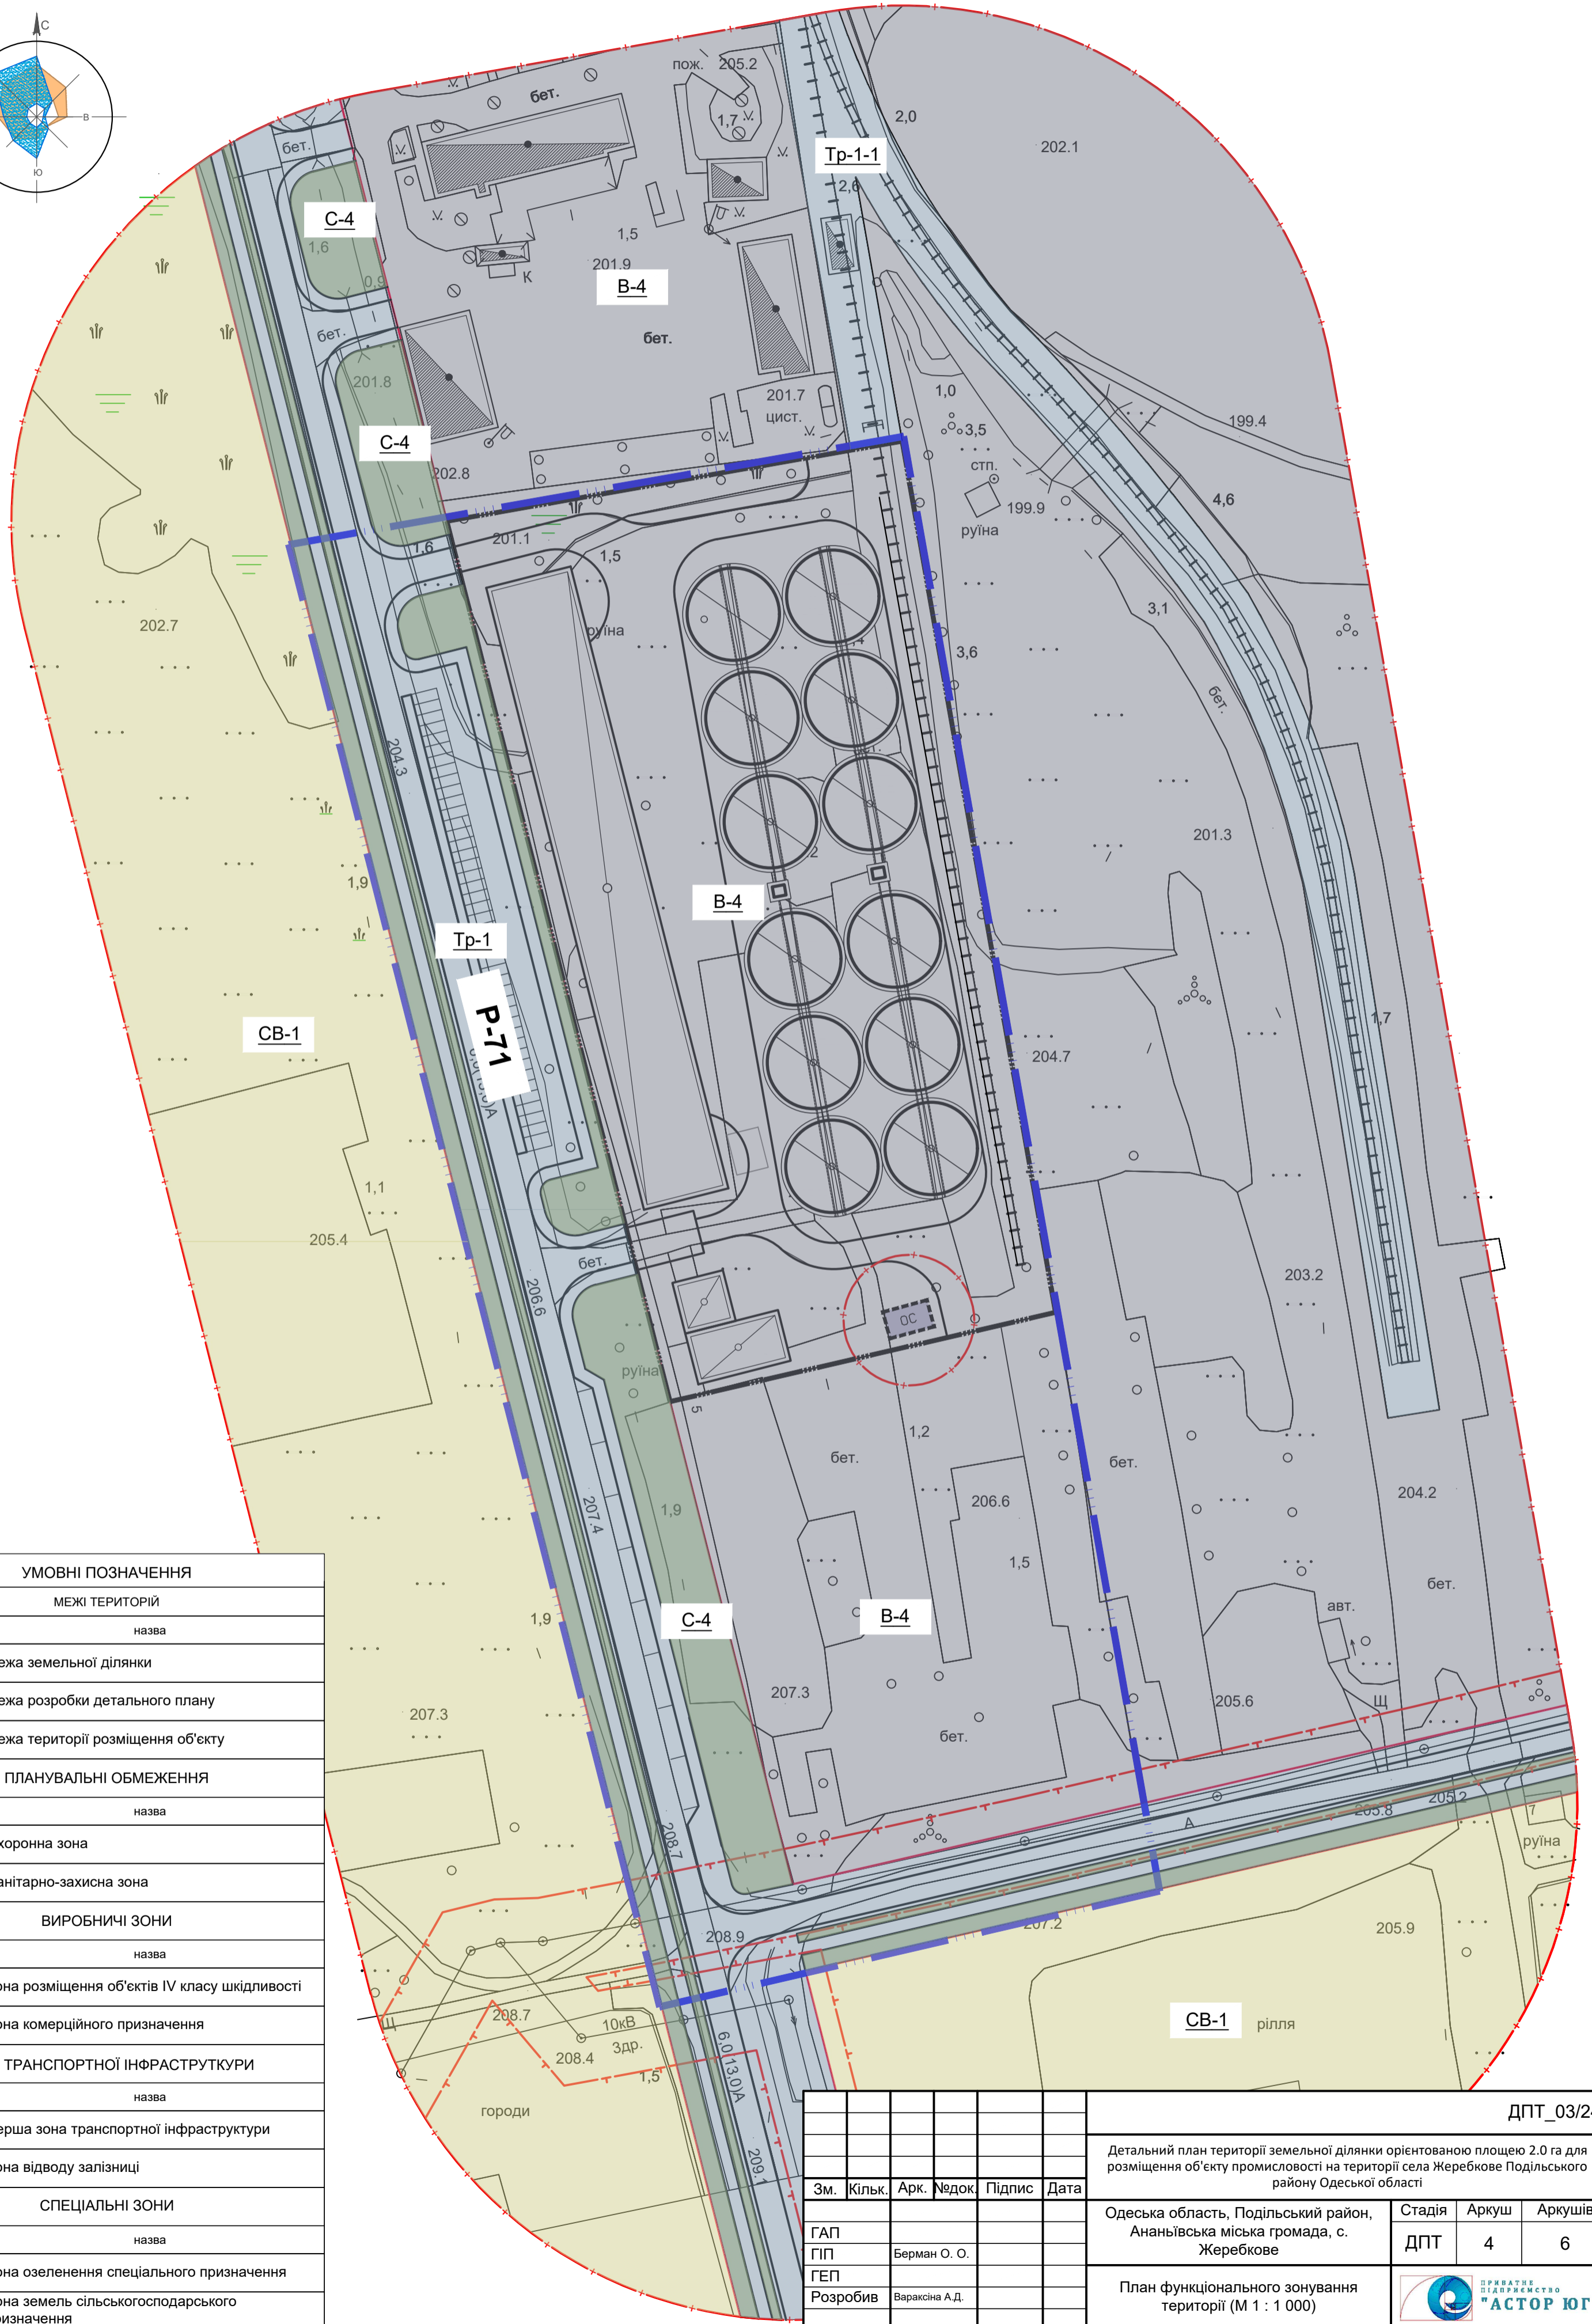


ДЕТАЛЬНИЙ ПЛАН ТЕРИТОРІЇ ЗЕМЕЛЬНОЇ ДІЛЯНКИ ОРІЄНТОВАНОЮ ПЛОЩЕЮ 2.0 ГА ДЛЯ РОЗМІЩЕННЯ ОБ'ЄКТУ ПРОМИСЛОВОСТІ НА ТЕРИТОРІЇ СЕЛА ЖЕРЕБКОВЕ ПОДІЛЬСЬКОГО РАЙОНУ ОДЕСЬКОЇ ОБЛАСТІ

ПЛАН ФУНКЦІОНАЛЬНОГО ЗОНУВАННЯ ТЕРИТОРІЇ (М 1 : 1 000)

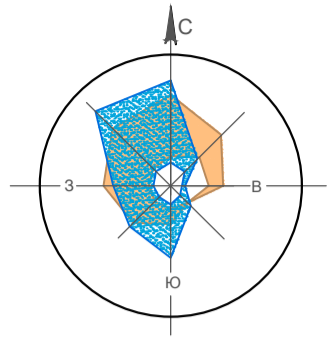

УМОВНІ ПОЗНАЧЕННЯ

МЕЖІ ТЕРИТОРІЙ

позначення	назва
	Межа земельної ділянки
	Межа розробки детального плану
	Межа території розміщення об'єкту

ПЛАНУВАЛЬНІ ОБМЕЖЕННЯ

позначення	назва
	Охоронна зона
	Санітарно-захисна зона

ВИРОБНИЧІ ЗОНИ

позначення	назва
	Зона розміщення об'єктів IV класу шкідливості
	Зона комерційного призначення

ЗОНА ТРАНСПОРТНОЇ ІНФРАСТРУКТУРИ

позначення	назва
	Перша зона транспортної інфраструктури
	Зона відводу залізниці

СПЕЦІАЛЬНІ ЗОНИ

позначення	назва
	Зона озеленення спеціального призначення
	Зона земель сільськогосподарського призначення

ДПТ_03/24					
Детальний план території земельної ділянки орієнтованою площею 2.0 га для розміщення об'єкту промисловості на території села Жеребкове Подільського району Одеської області					
Зм.	Кільк.	Арк.	Недок.	Підпис	Дата
ГАП					
ГП		Берман О. О.			
ГЕП					
Розробив		Вараксіна А.Д.			
Одеська область, Подільський район, Ананівська міська громада, с. Жеребкове				Стадія	Аркуш
План функціонального зонування території (М 1 : 1 000)				ДПТ	4
				Аркушів	6



Копіював: [blank]
Підпис і дата: [blank]
Ім'я, № об.: [blank]
Зам. Ім'я, №: [blank]
Погоджено: [blank]