
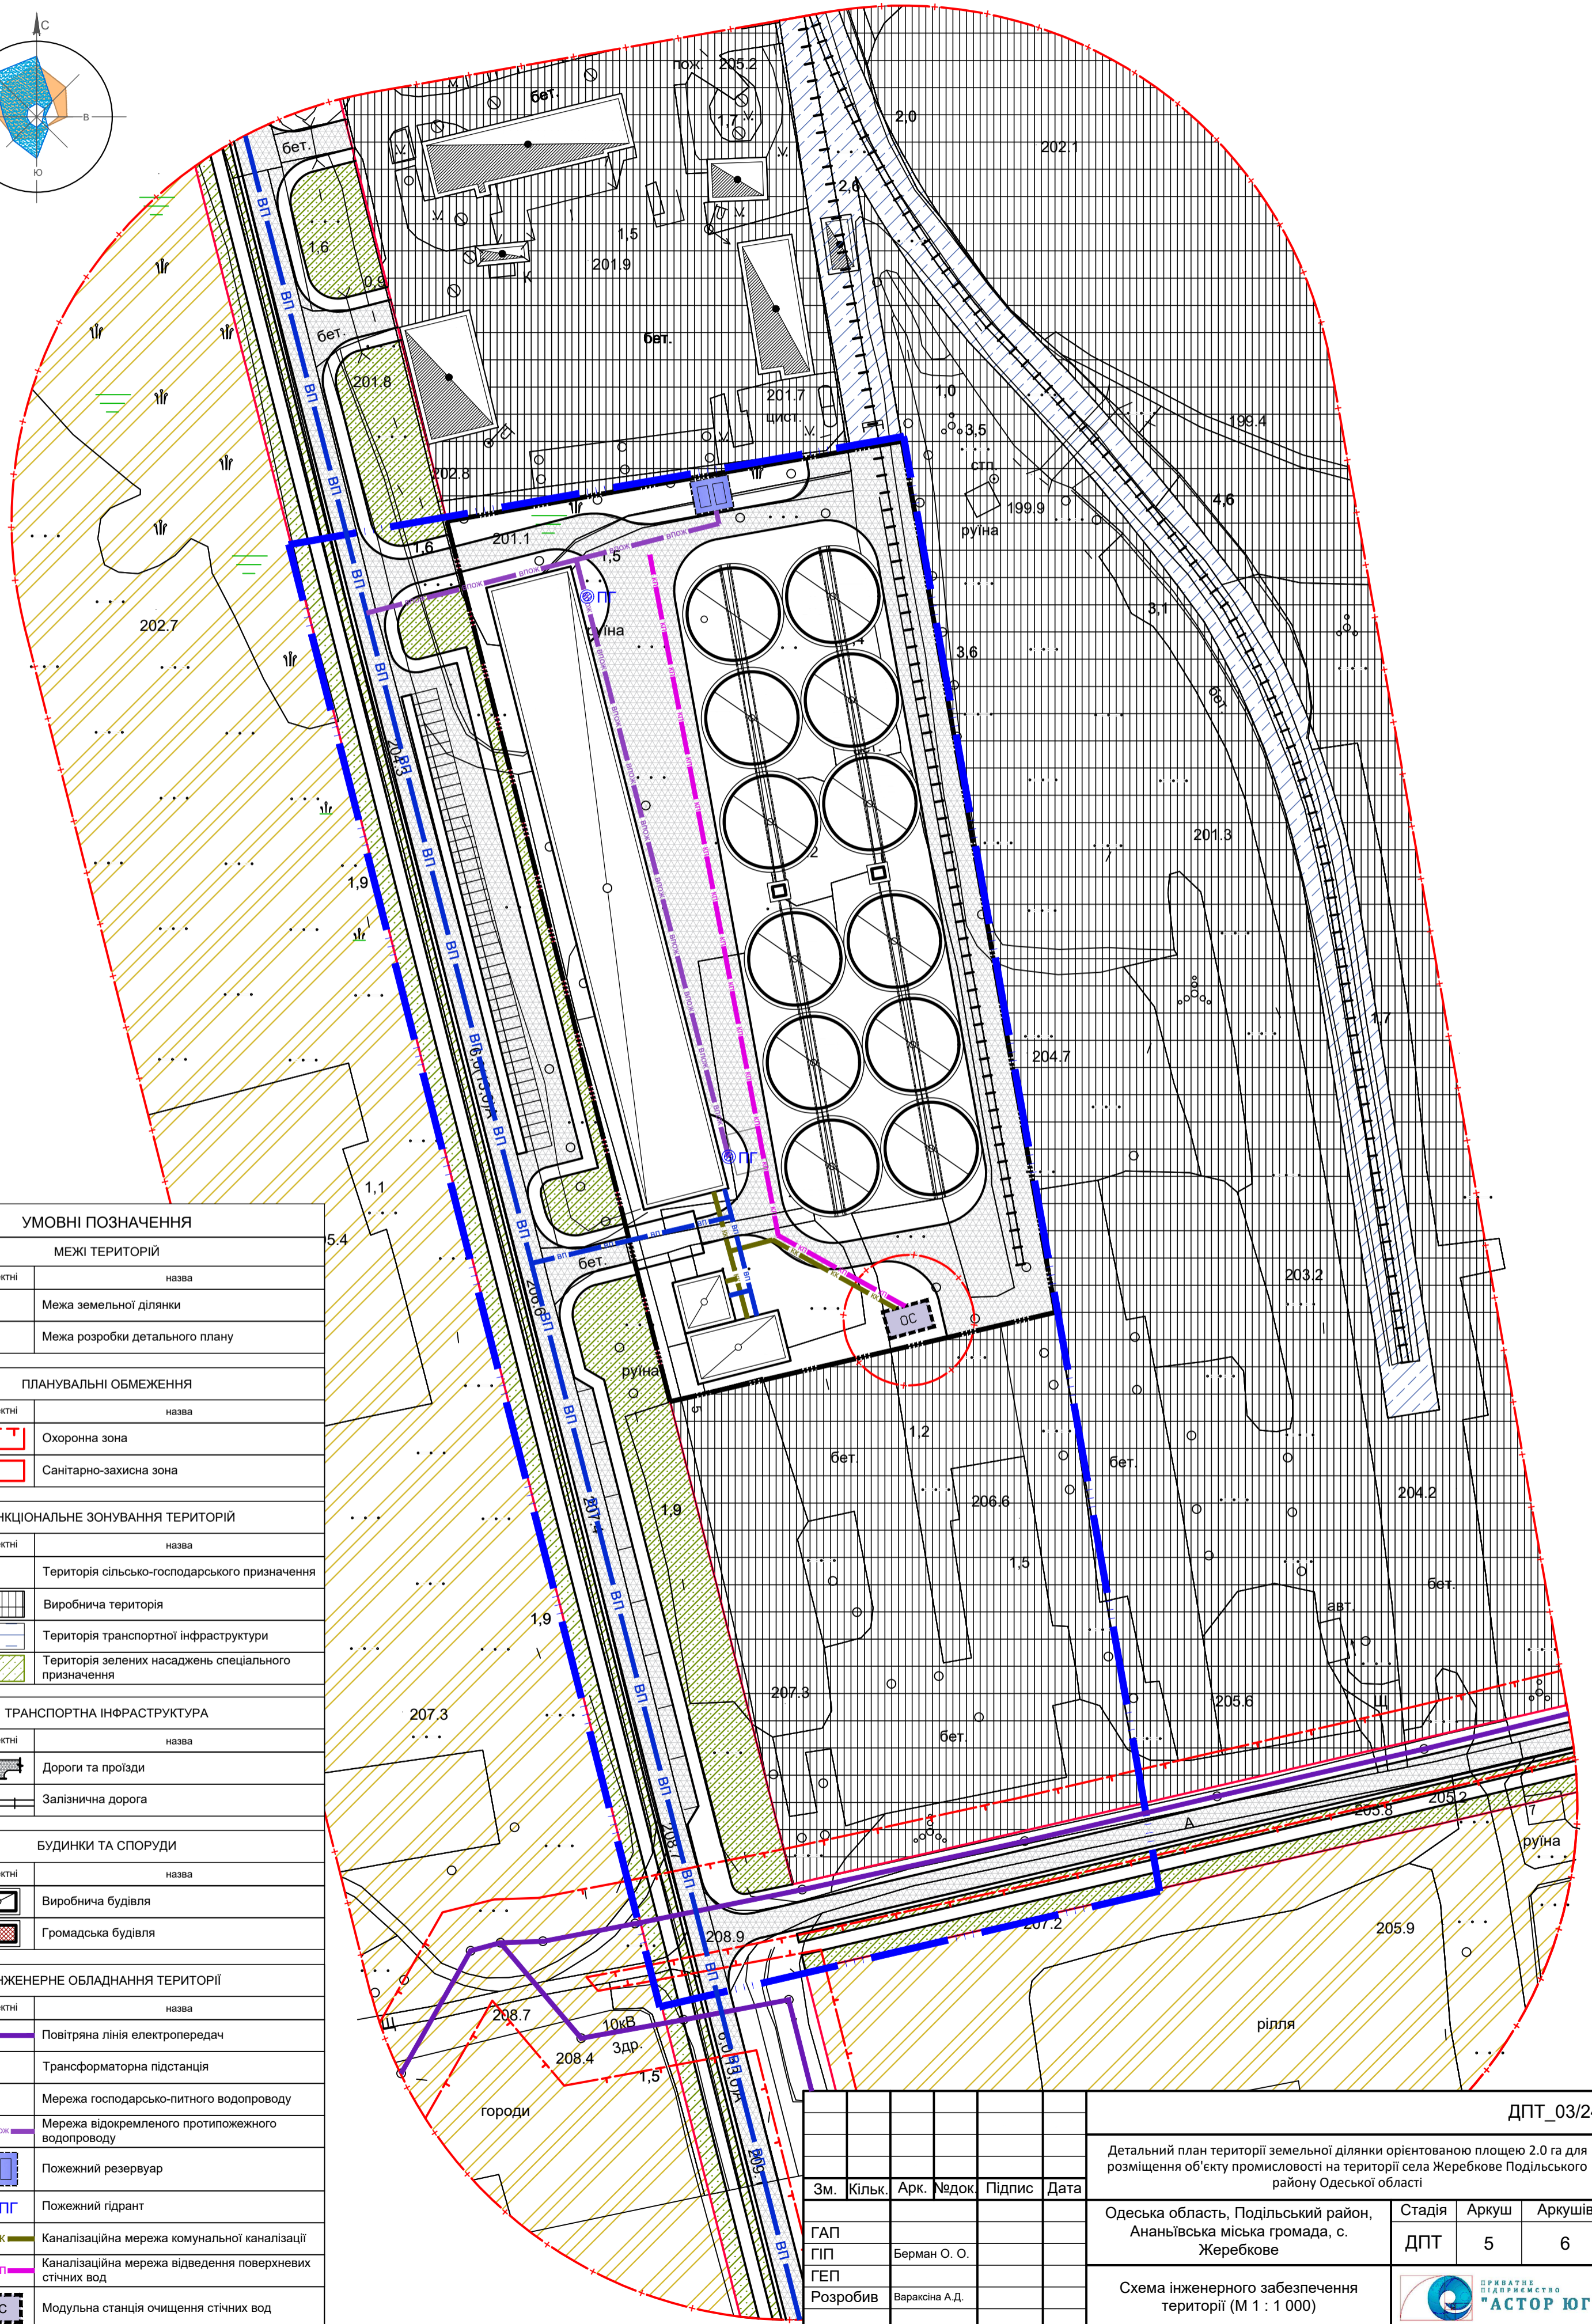


ДЕТАЛЬНИЙ ПЛАН ТЕРИТОРІЇ ЗЕМЕЛЬНОЇ ДІЛЯНКИ ОРІЄНТОВАНОЮ ПЛОЩЕЮ 2.0 ГА ДЛЯ РОЗМІЩЕННЯ ОБ'ЄКТУ ПРОМИСЛОВОСТІ НА ТЕРИТОРІЇ СЕЛА ЖЕРЕБКОВЕ ПОДІЛЬСЬКОГО РАЙОНУ ОДЕСЬКОЇ ОБЛАСТІ

СХЕМА ІНЖЕНЕРНОГО ЗАБЕЗПЕЧЕННЯ ТЕРИТОРІЇ (М 1 : 1 000)

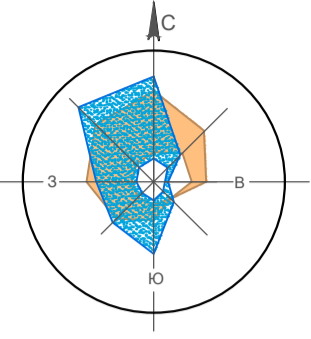

УМОВНІ ПОЗНАЧЕННЯ

МЕЖІ ТЕРИТОРІЙ

існуючі	проектні	назва
		Межа земельної ділянки
		Межа розробки детального плану

ПЛАНУВАЛЬНІ ОБМЕЖЕННЯ

існуючі	проектні	назва
		Охоронна зона
		Санітарно-захисна зона

ФУНКЦІОНАЛЬНЕ ЗОНУВАННЯ ТЕРИТОРІЙ

існуючі	проектні	назва
		Територія сільсько-господарського призначення
		Виробнича територія
		Територія транспортної інфраструктури
		Територія зелених насаджень спеціального призначення

ТРАНСПОРТНА ІНФРАСТРУКТУРА

існуючі	проектні	назва
		Дороги та проїзди
		Залізнична дорога

БУДИНКИ ТА СПОРУДИ

існуючі	проектні	назва
		Виробнича будівля
		Громадська будівля

ІНЖЕНЕРНЕ ОБЛАДНАННЯ ТЕРИТОРІЇ

існуючі	проектні	назва
		Повітряна лінія електропередач
		Трансформаторна підстанція
		Мережа господарсько-питного водопроводу
		Мережа відокремленого протипожежного водопроводу
		Пожежний резервуар
		Пожежний гідрант
		Каналізаційна мережа комунальної каналізації
		Каналізаційна мережа відведення поверхневих стічних вод
		Модульна станція очищення стічних вод

Погоджено:
Копіював
Ім'я, № об.
Підпис і дата
Зам. Ім'я, №

ДПТ_03/24					
Детальний план території земельної ділянки орієнтованою площею 2.0 га для розміщення об'єкту промисловості на території села Жеребкове Подільського району Одеської області					
Зм.	Кільк.	Арк.	Недок.	Підпис	Дата
ГАП					
ГІП		Берман О. О.			
ГЕП					
Розробив		Варасіна А.Д.			
Одеська область, Подільський район, Ананівська міська громада, с. Жеребкове			Стадія	Аркуш	Аркушів
			ДПТ	5	6
Схема інженерного забезпечення території (М 1 : 1 000)					