
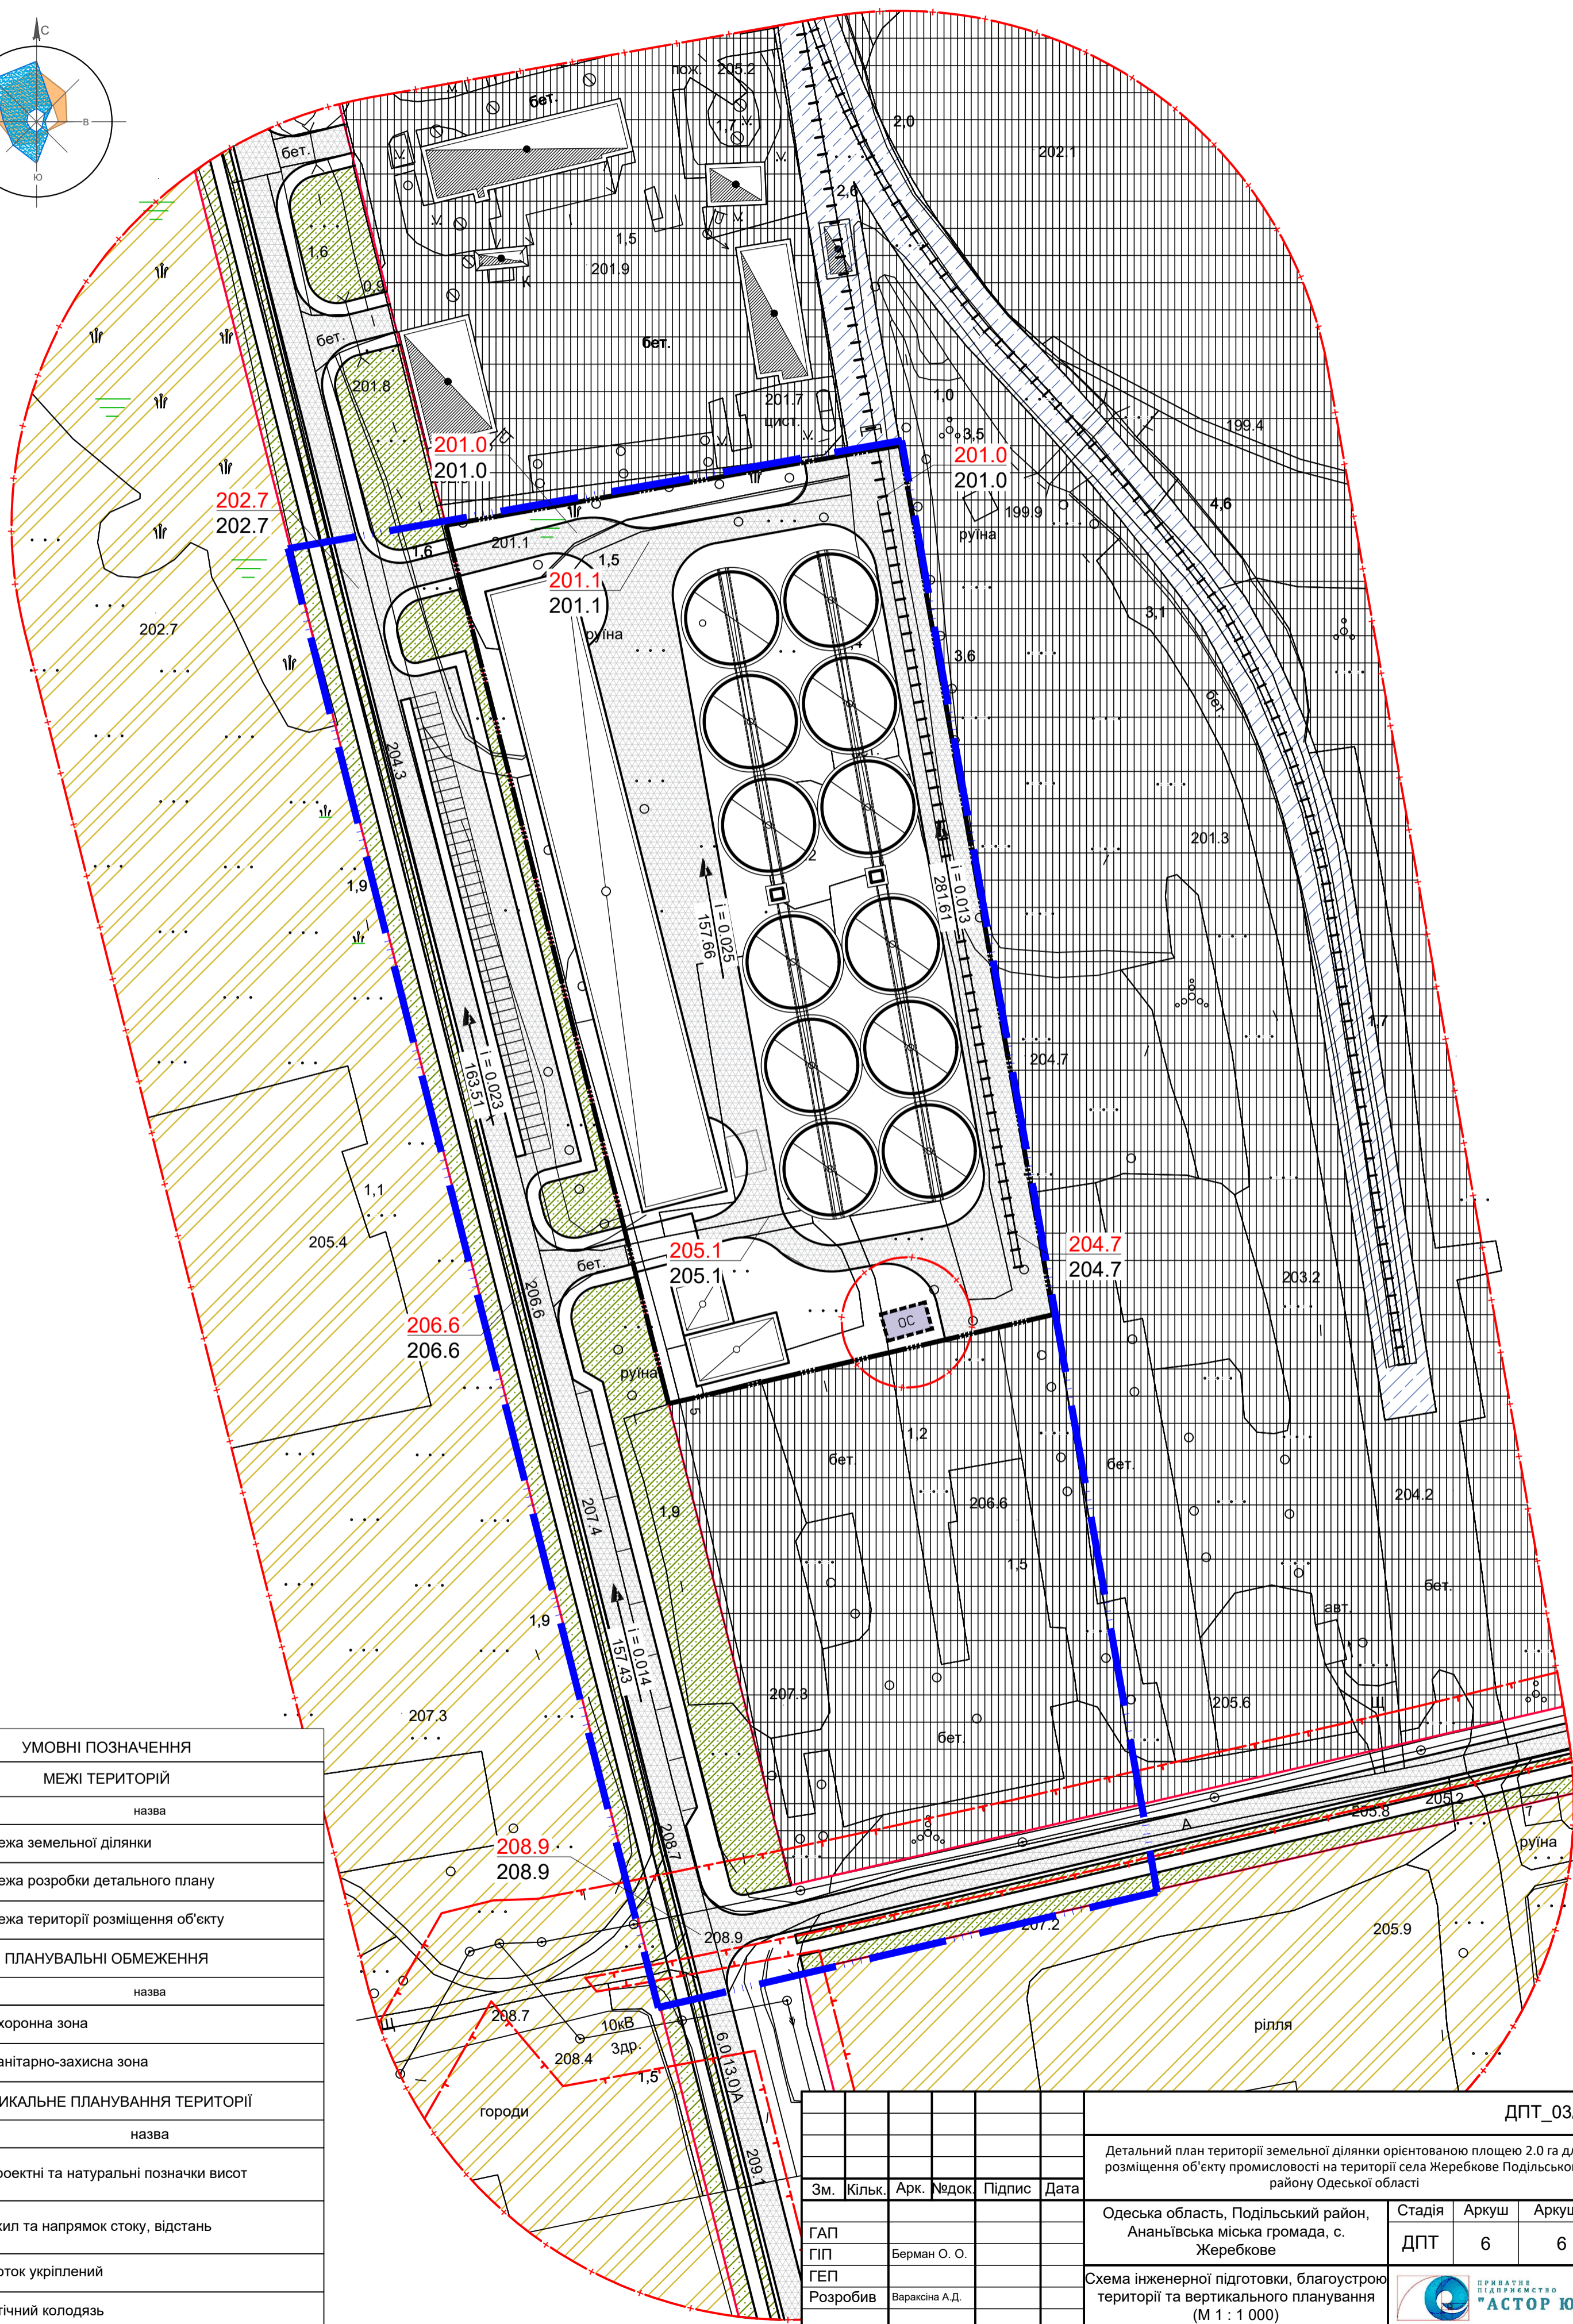


# ДЕТАЛЬНИЙ ПЛАН ТЕРИТОРІЇ ЗЕМЕЛЬНОЇ ДІЛЯНКИ ОРІЄНТОВАНОЮ ПЛОЩЕЮ 2.0 ГА ДЛЯ РОЗМІЩЕННЯ ОБ'ЄКТУ ПРОМИСЛОВОСТІ НА ТЕРИТОРІЇ СЕЛА ЖЕРЕБКОВЕ ПОДІЛЬСЬКОГО РАЙОНУ ОДЕСЬКОЇ ОБЛАСТІ

СХЕМА ІНЖЕНЕРНОЇ ПІДГОТОВКИ, БЛАОУСТРОЮ ТЕРИТОРІЇ ТА ВЕРТИКАЛЬНОГО ПЛАНУВАННЯ (М 1 : 1 000)

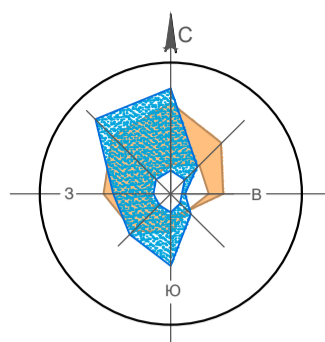

УМОВНІ ПОЗНАЧЕННЯ	
МЕЖІ ТЕРИТОРІЙ	
позначення	назва
	Межа земельної ділянки
	Межа розробки детального плану
	Межа території розміщення об'єкту
ПЛАНУВАЛЬНІ ОБМЕЖЕННЯ	
позначення	назва
	Охоронна зона
	Санітарно-захисна зона
ВЕРТИКАЛЬНЕ ПЛАНУВАННЯ ТЕРИТОРІЇ	
проектна	назва
31.5	Проектні та натуральні позначки висот
31.5	
$i = 0.004$	Ухил та напрямок стоку, відстань
521	
	Лоток укріплений
	Стічний колодезь

ДПТ_03/24					
Детальний план території земельної ділянки орієнтованою площею 2.0 га для розміщення об'єкту промисловості на території села Жеребкове Подільського району Одеської області					
Зм.	Кільк.	Арк.	Недок.	Підпис	Дата
ГАП					
ГП		Берман О. О.			
ГЕП					
Розробив		Вараксіна А.Д.			
Одеська область, Подільський район, Ананівська міська громада, с. Жеребкове			Стадія	Аркуш	Аркушів
			ДПТ	6	6
Схема інженерної підготовки, благоустрою території та вертикального планування (М 1 : 1 000)					

Формат А2  
 Копіював  
 Підпис і дата  
 Зам. № об.  
 Зам. № об.